
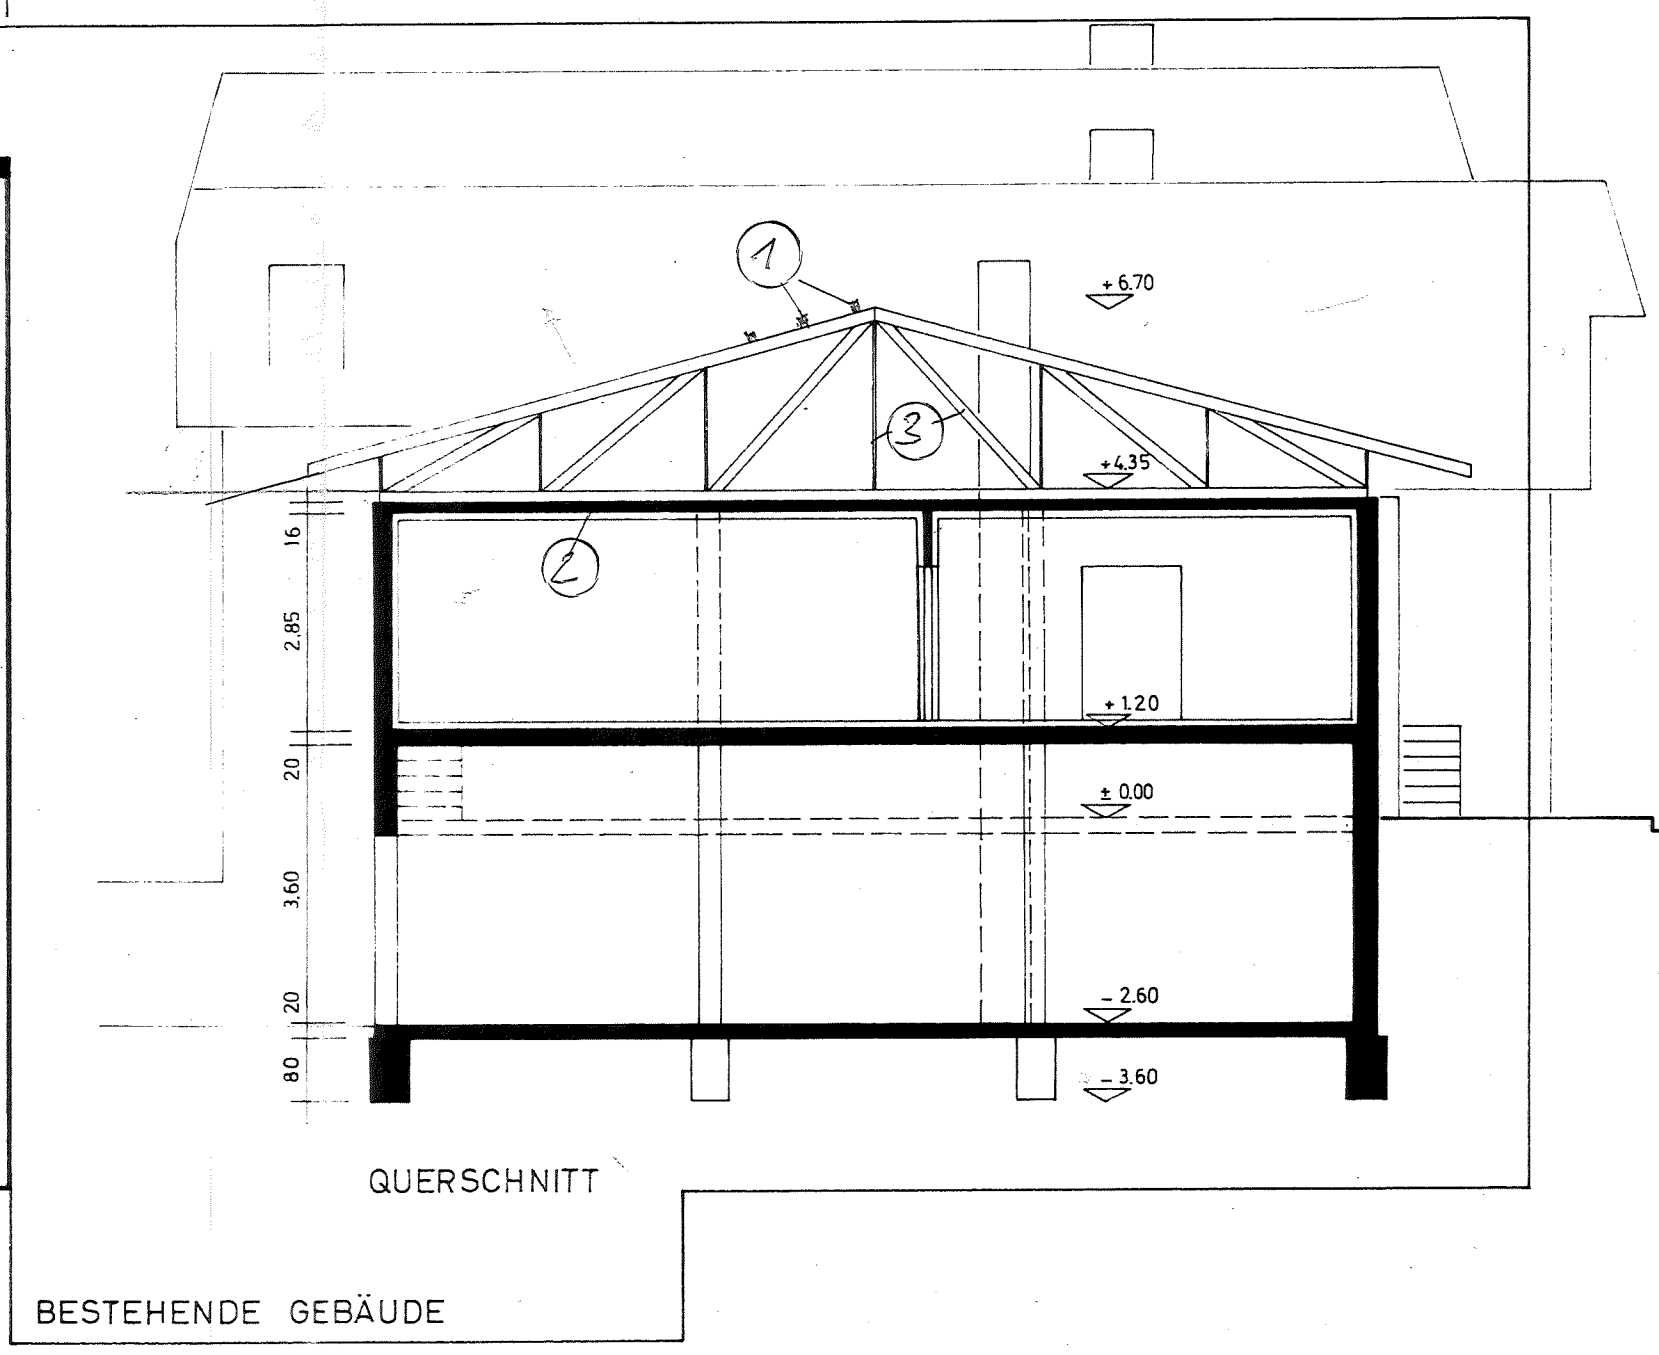



Genehmigt
23. Juli 1969 (405/69)
Landratsamt Hochsauerwalde
Untere Dienstverwaltungsstelle

ÄUSSERE SCHEUERLEN

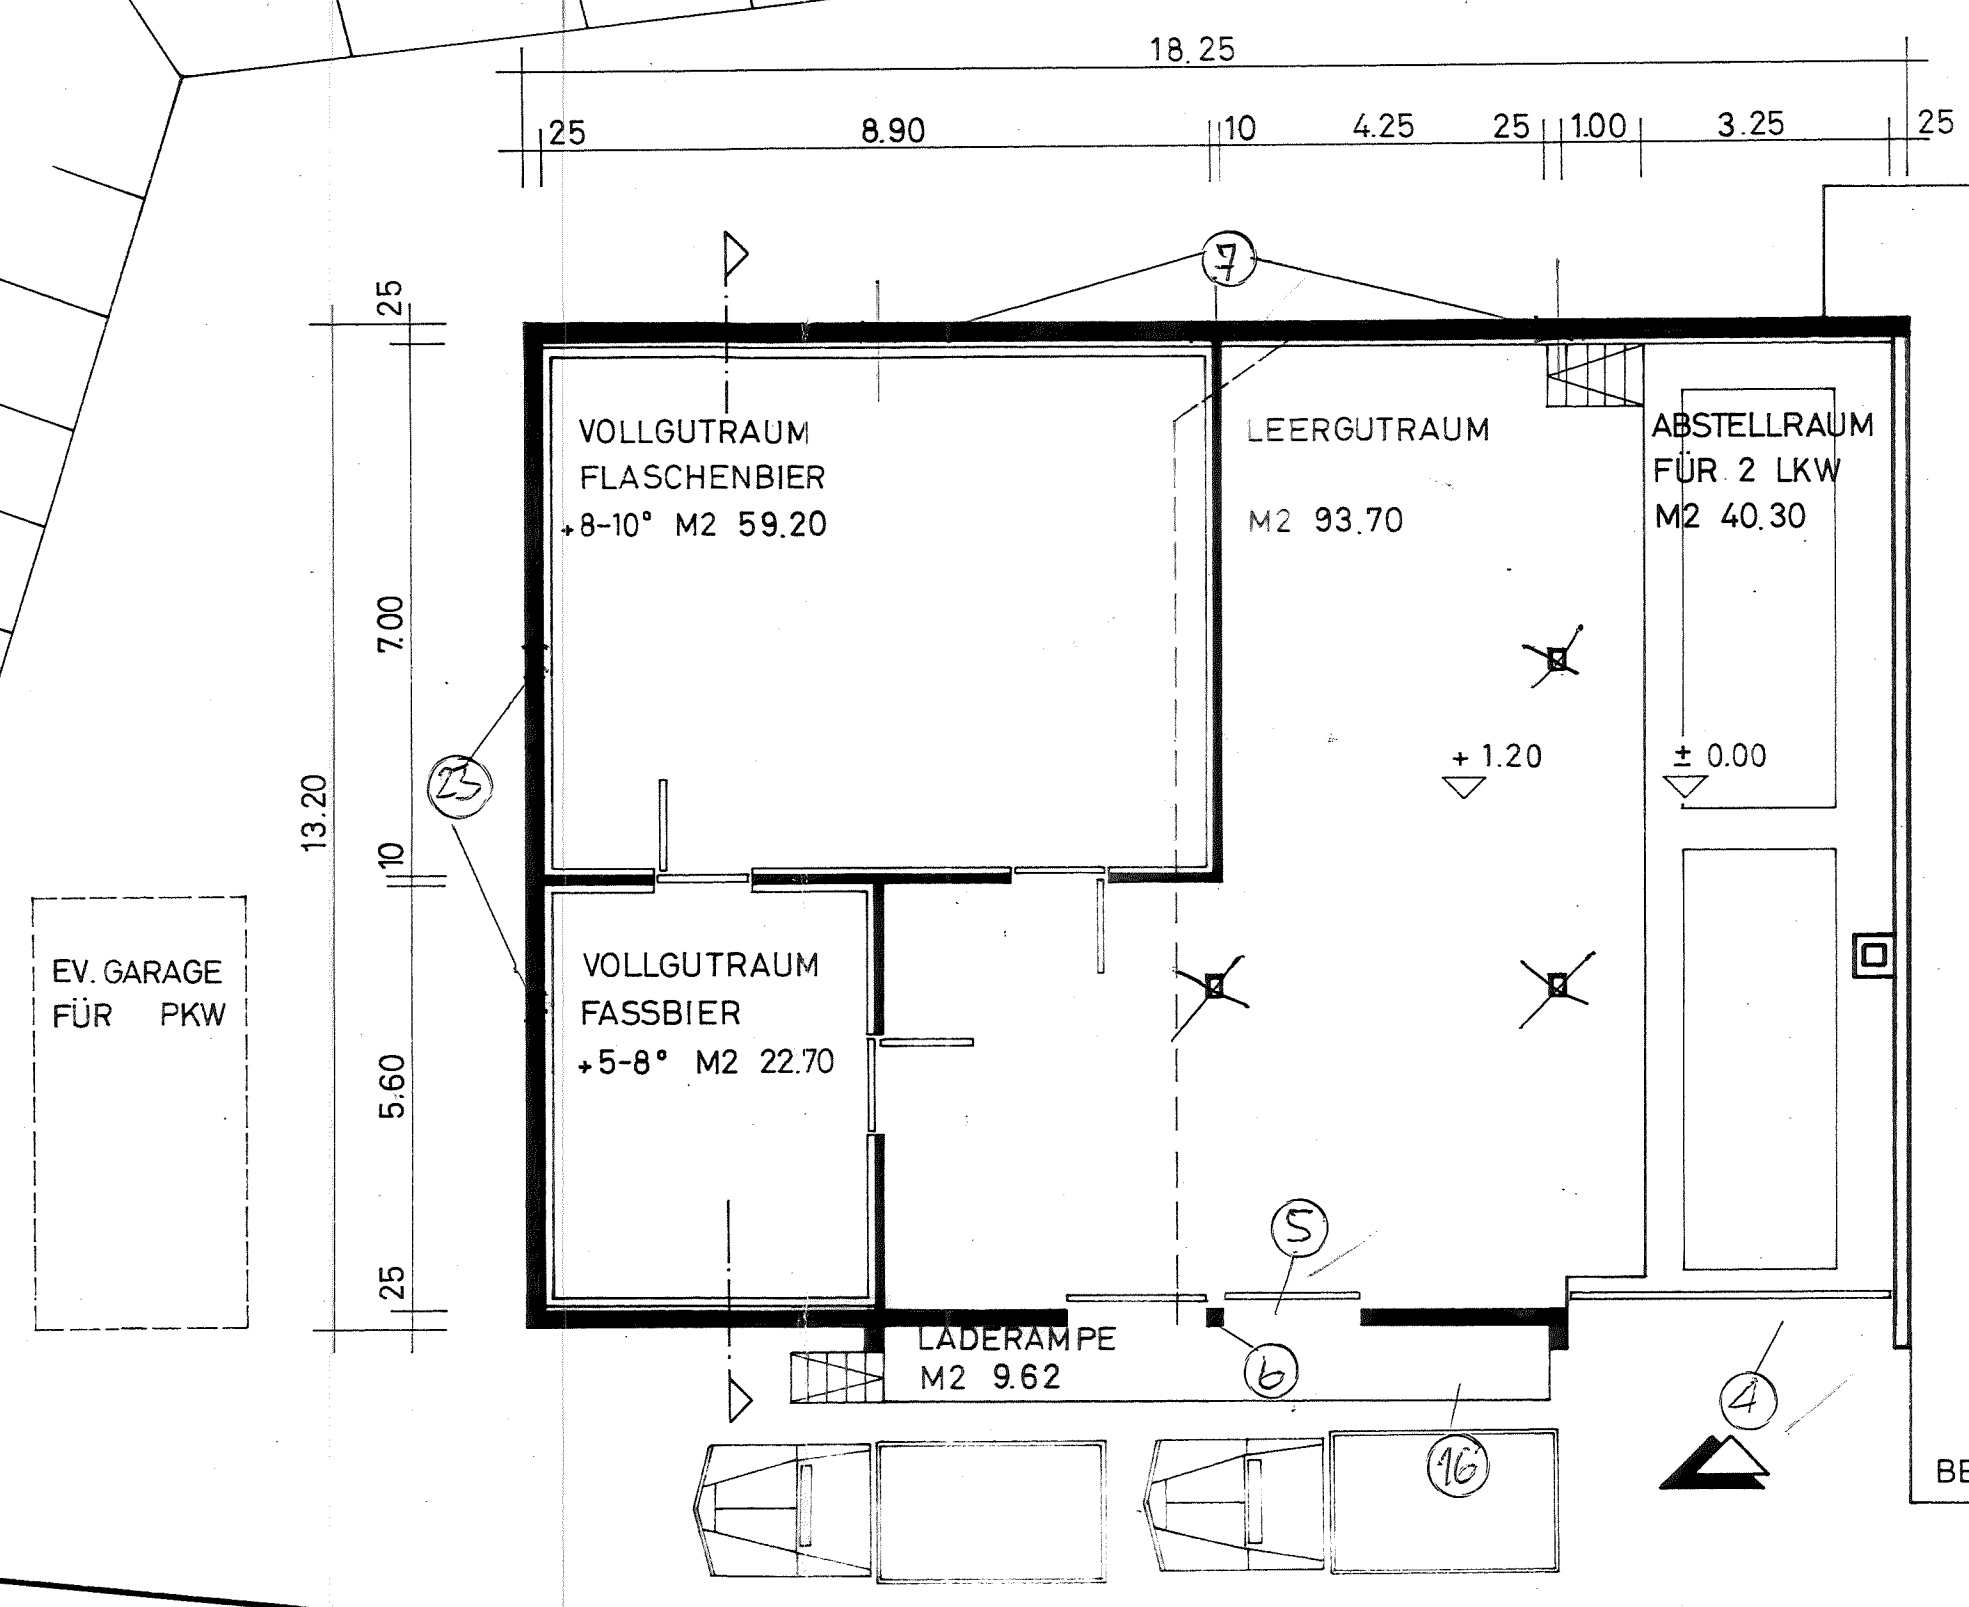


DER BAUHERR:

DER ARCHITEKT:

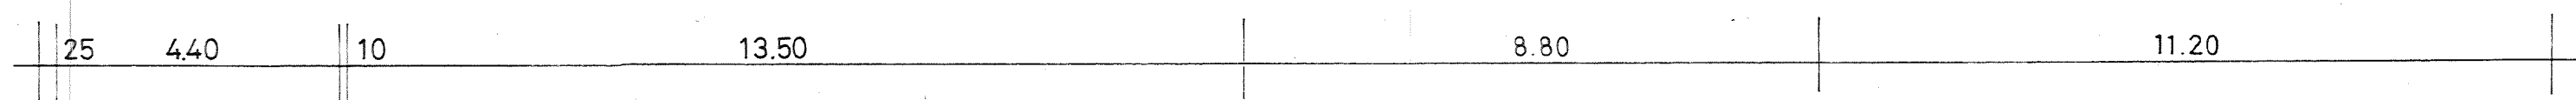

LANDESSTRASSE NR. 172

UMBAU EINER BIERABLAGE FÜR DIE ROTHHAUS - BRAUEREI IN FLURSTÜCK LGB. NR. 228 AN DER LANDESSTR. NR.172	
DATUM	6.3.6
MASSTAB	1:100
PLAN NR.	592/
PLAN GR.	95/6
GEZ.	V.HA
GES.	
HEINZ DUFFNER FREIER ARCHITEKT FREIER INNENARCHITEKT BDA B 7890 WALDSHUT BISMARCKSTRASSE 31 TEL. 07751 / 21	

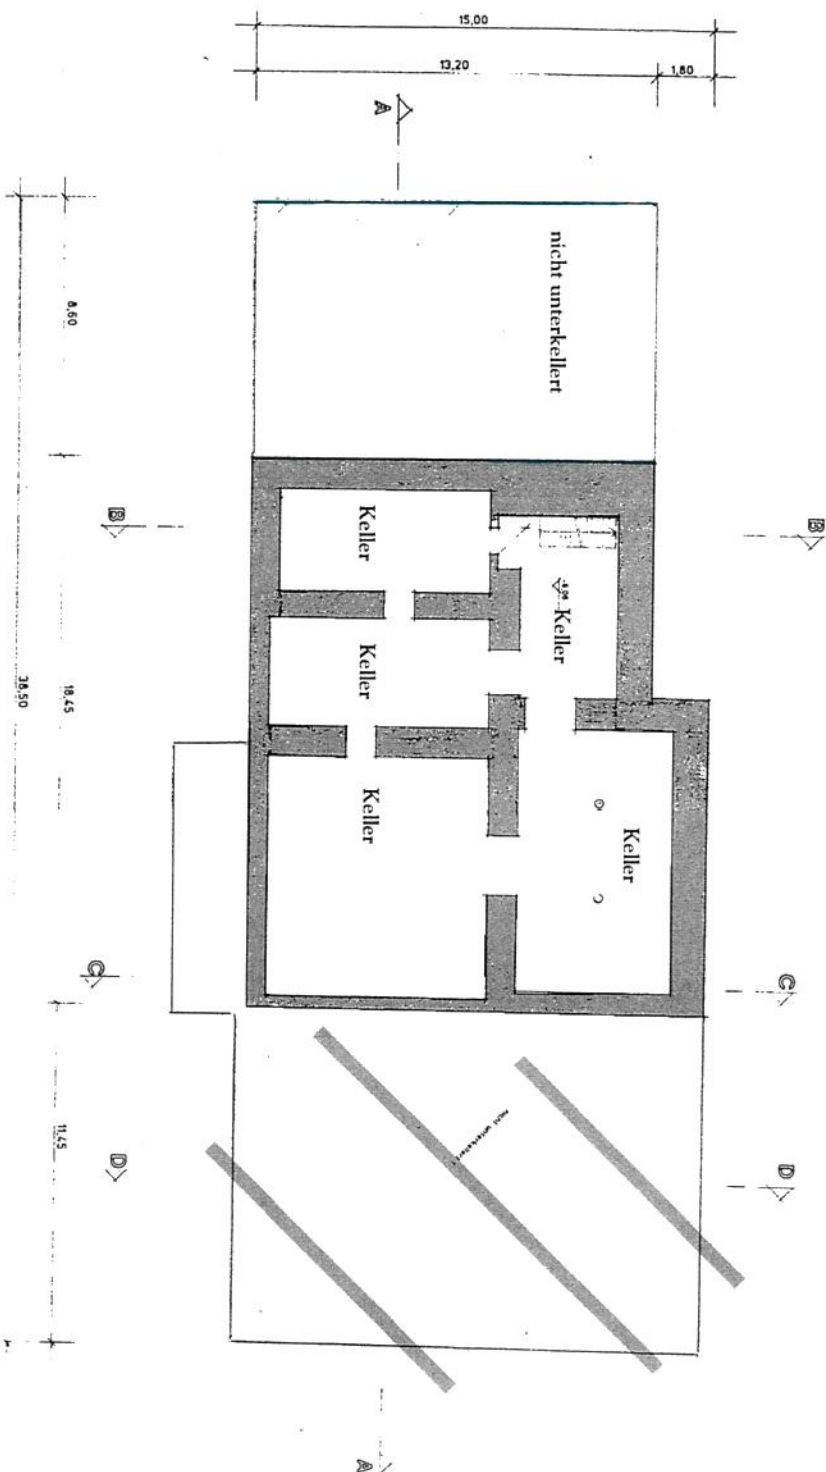


TEILUNG


BEST. WOHN-, GAST-
DER BRAUEREI
TITISEE - N

2. KELLERGECHOSS

GRAFENHAUSEN IM DEZ. 199
PLANUNGSBURO KAISE

Erdfloss

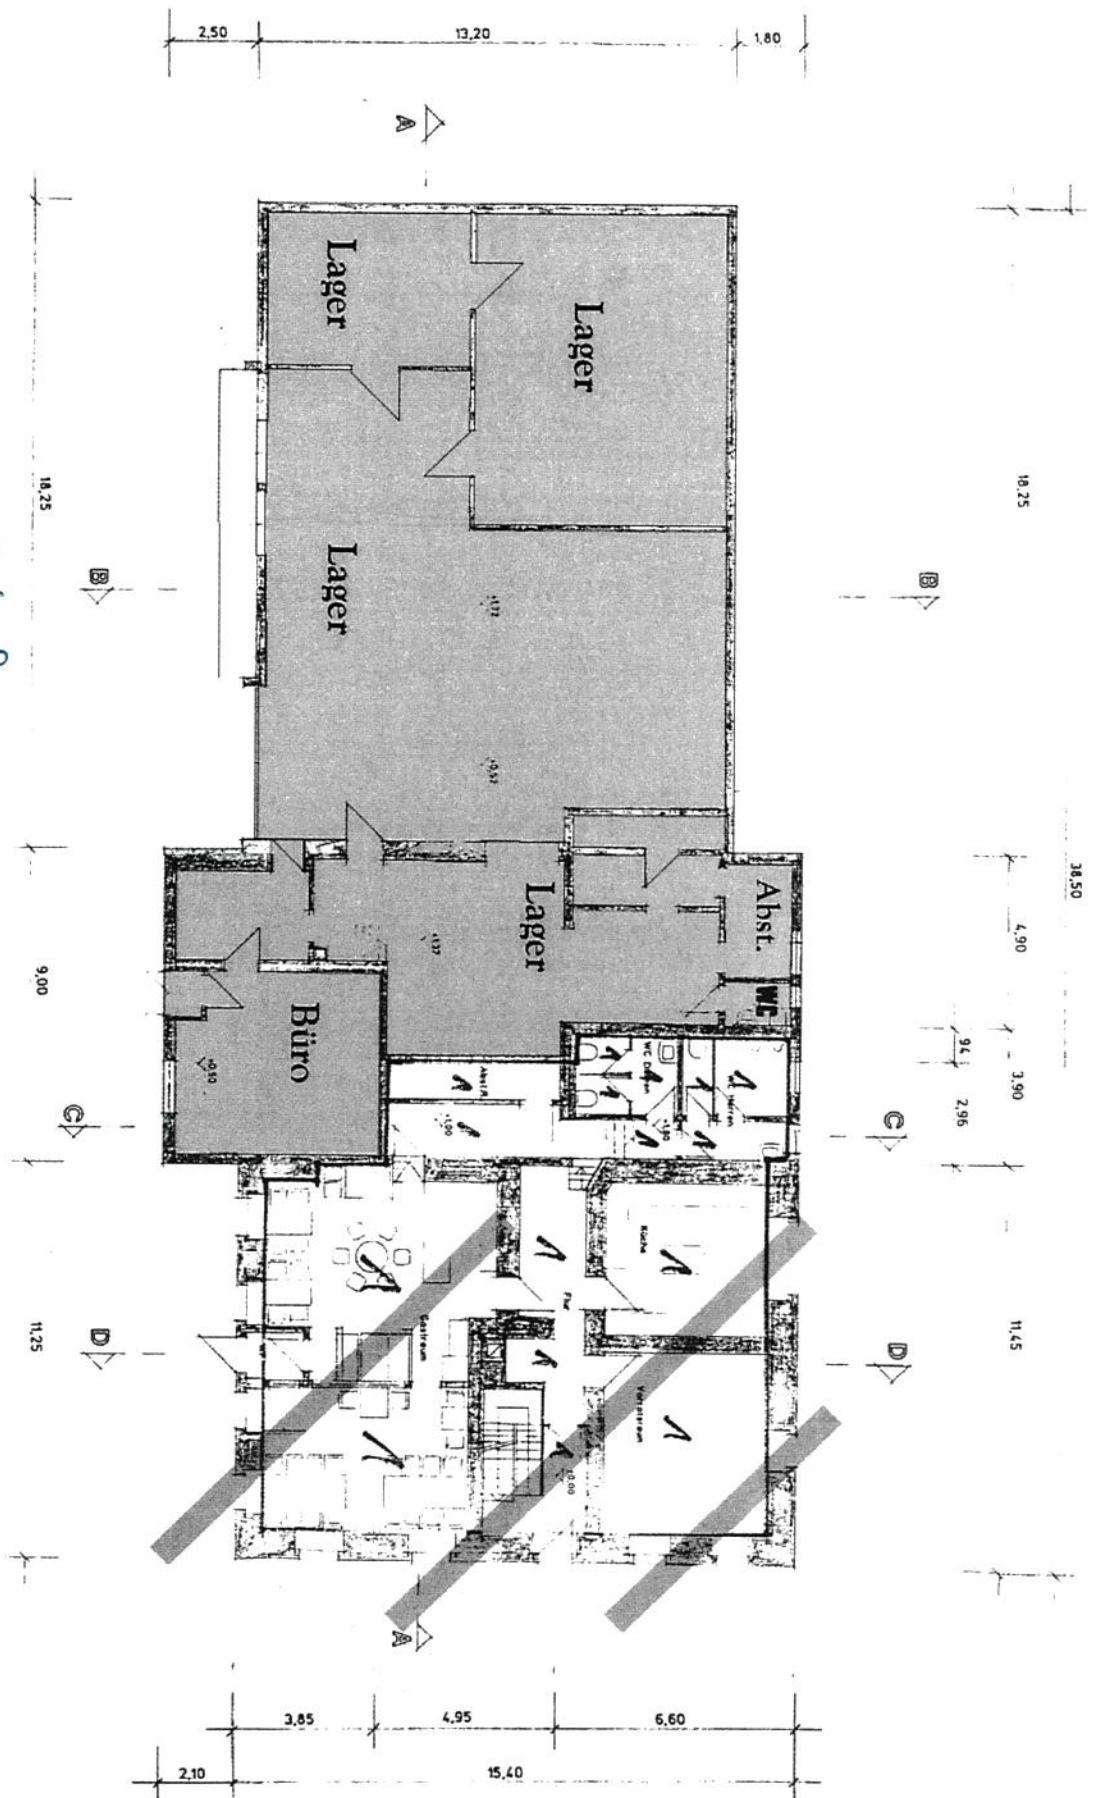

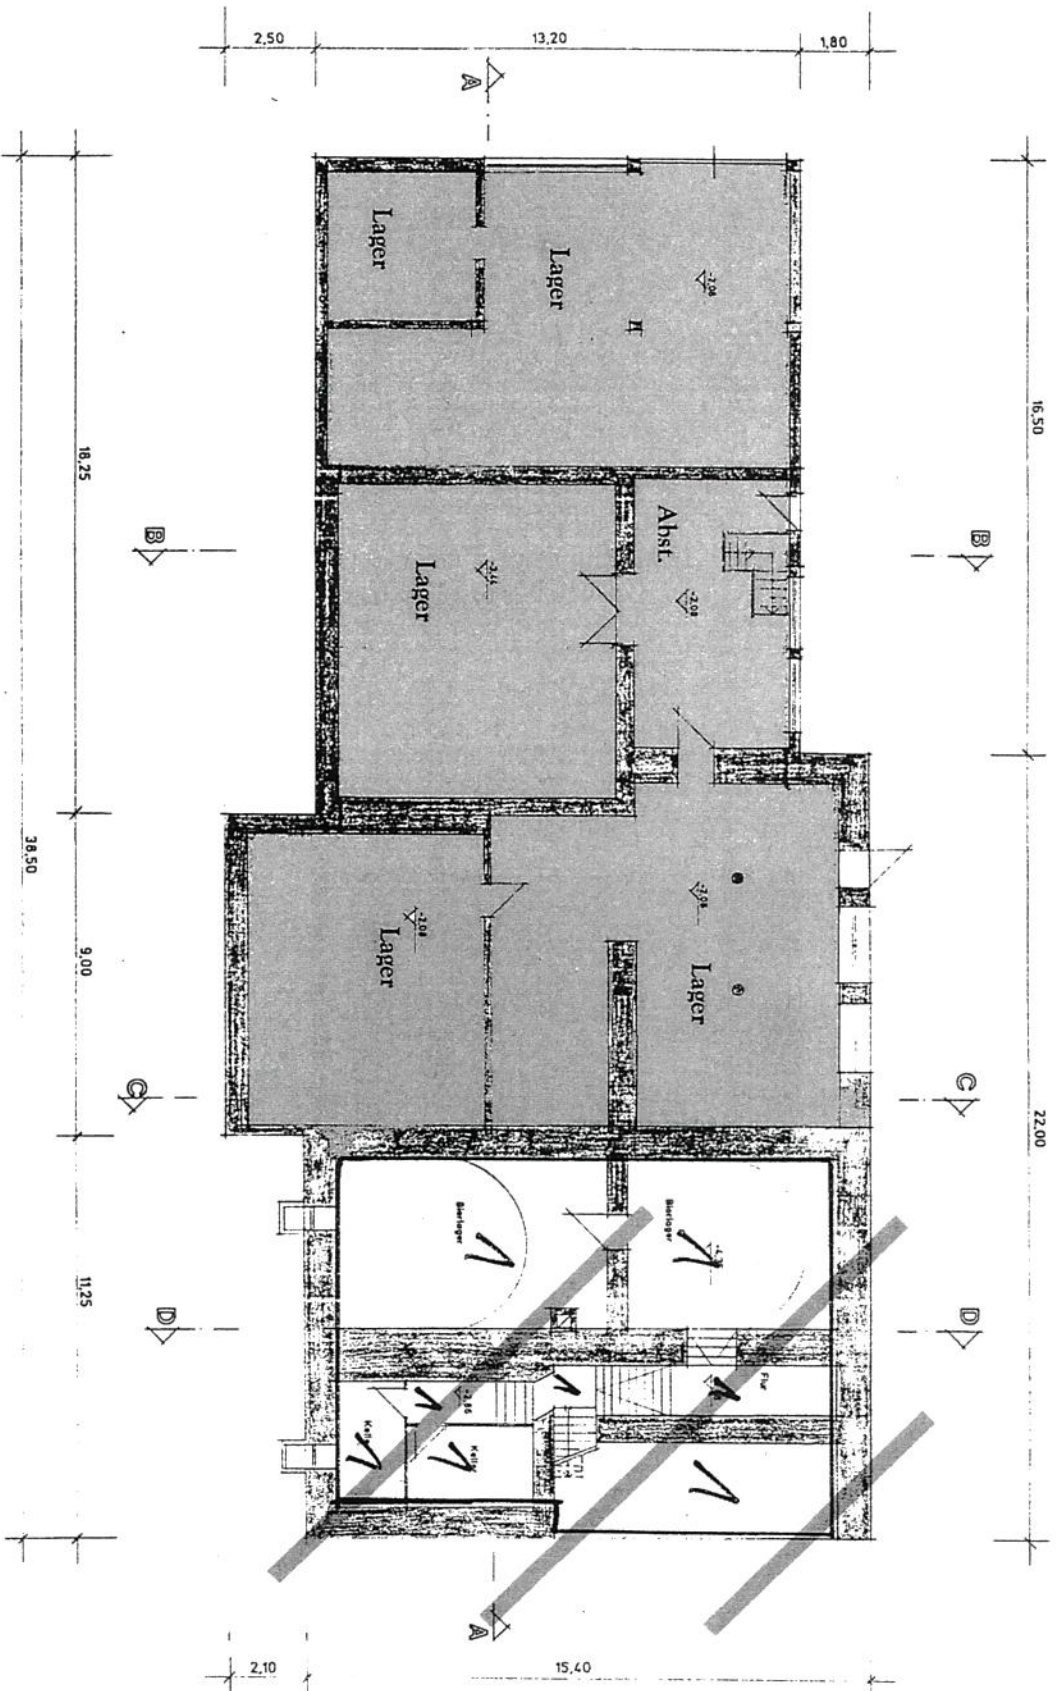




TE

BEST.
DER
TITI

1. KELLER Geschoß

GRAFEN
PLANU

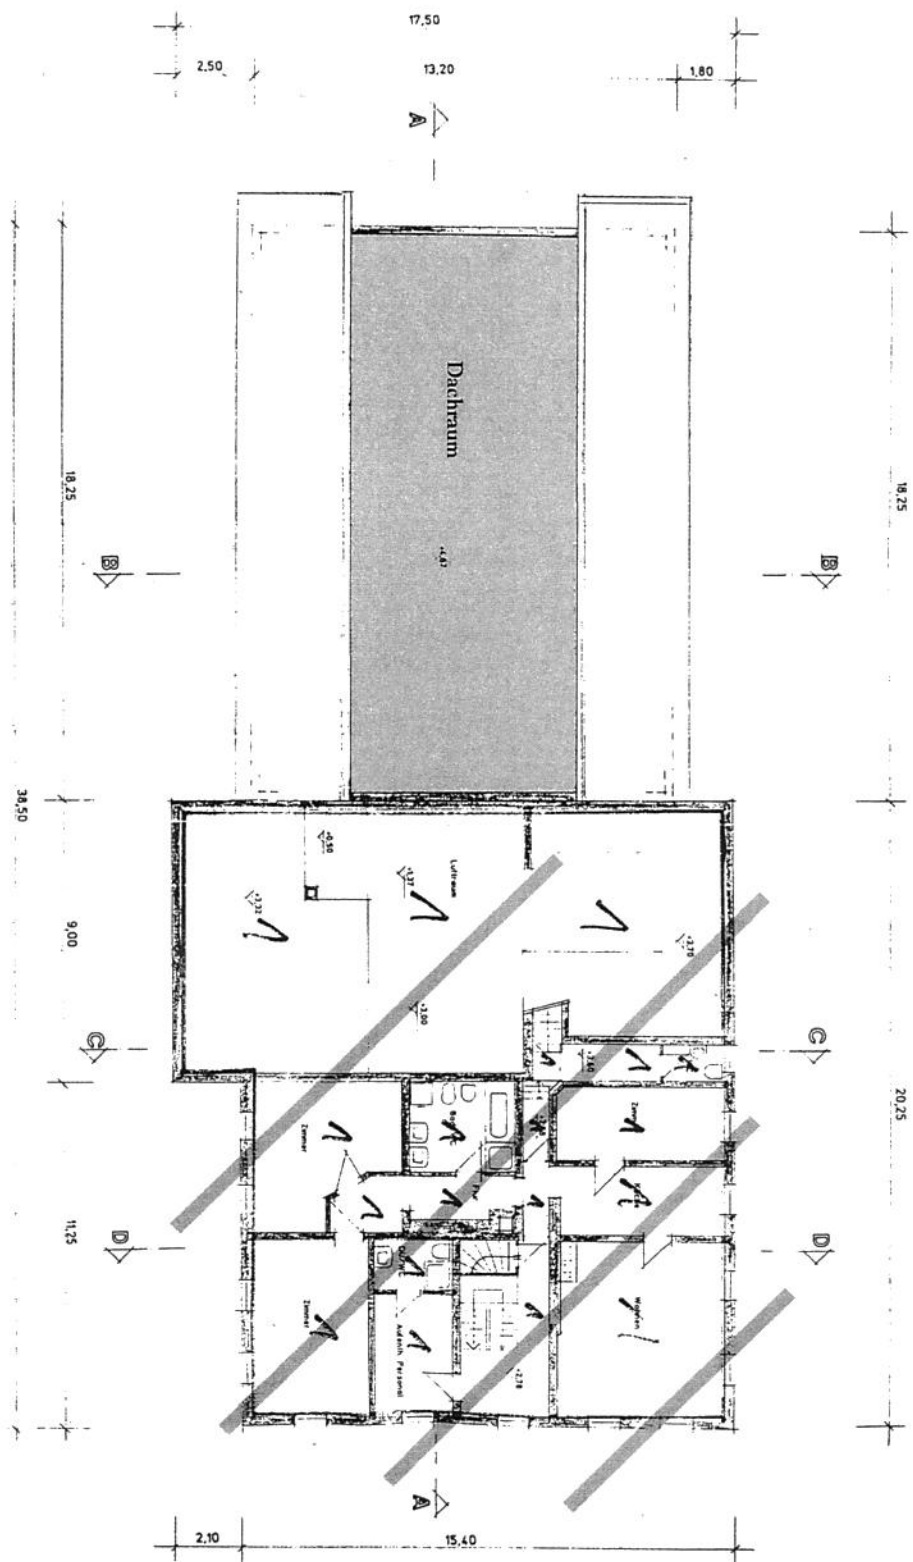

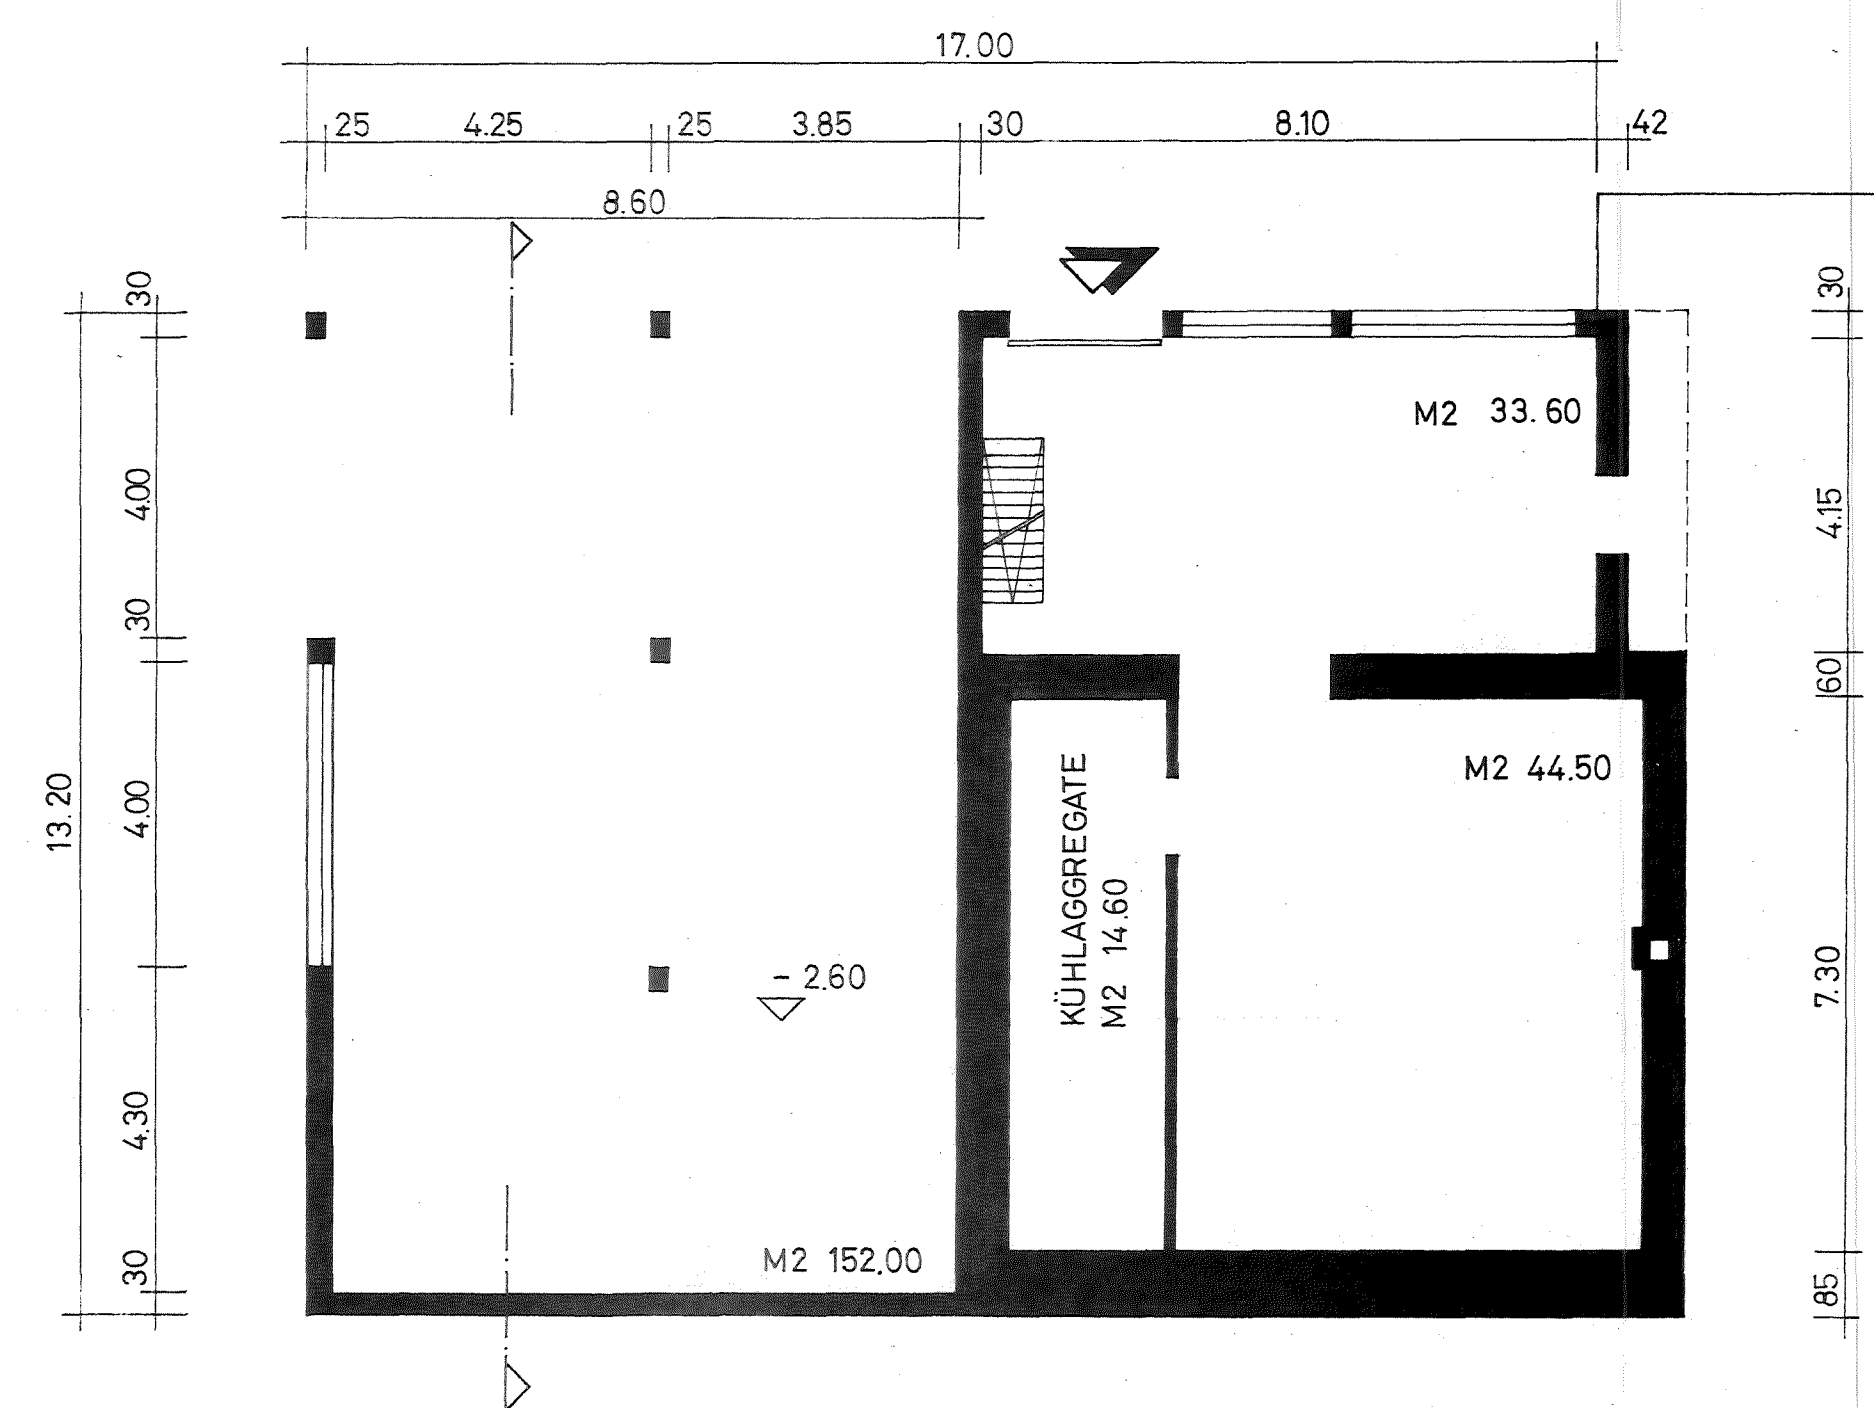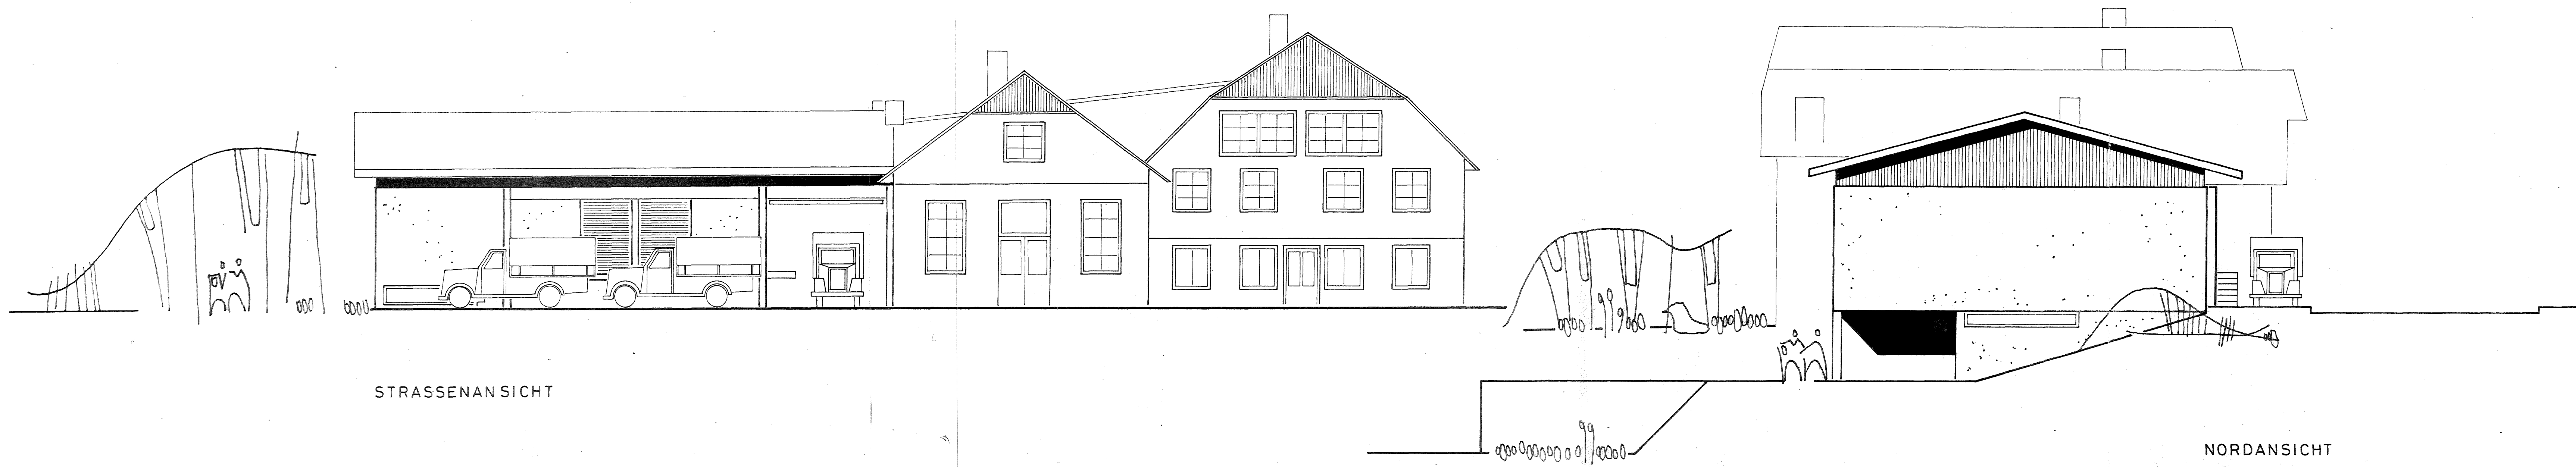

TIEFERDGEHOSS



Bed. Staatsb. Rothaus A.G.

DER BAUHERR: *[Signature]* DER ARCHITEKT: *[Signature]*


UM-UND ERWEITERUNGSBAU FÜR DIE ROTHaus-BRAUEREI	DATUM	7.3.61
IN FLURSTÜCK LGB. NR. 228 AN DER LANDESSTR. NR. 172	MASSTAB	1:100
	PLAN NR.	592/4
	PLAN GR.	95/6
	GEZ.	V. HA.
	GES.	

TIEFERDGEHOSS
STRASSENANSICHT
NORDANSICHT
OSTANSICHT

HEINZ DÜFFNER FREIER ARCHITEKT FREIER INNENARCHITEKT BDA B
7890 WALDSHUT BISMARCKSTRASSE 31 TEL. 07761 721



BA.04	Grundriss 1.Obergeschoss	
Anbau, Sanierung und Nutzungsänderung des bestehenden Gebäudes auf Flurstück Nr. 228		
Maßstab	Blattgröße	Datum
1:100	DIN A3	27.09.2024
Bauherr : Xhafer Hoti, Obere lättenstrasse 1, 8954 Geroldswil		

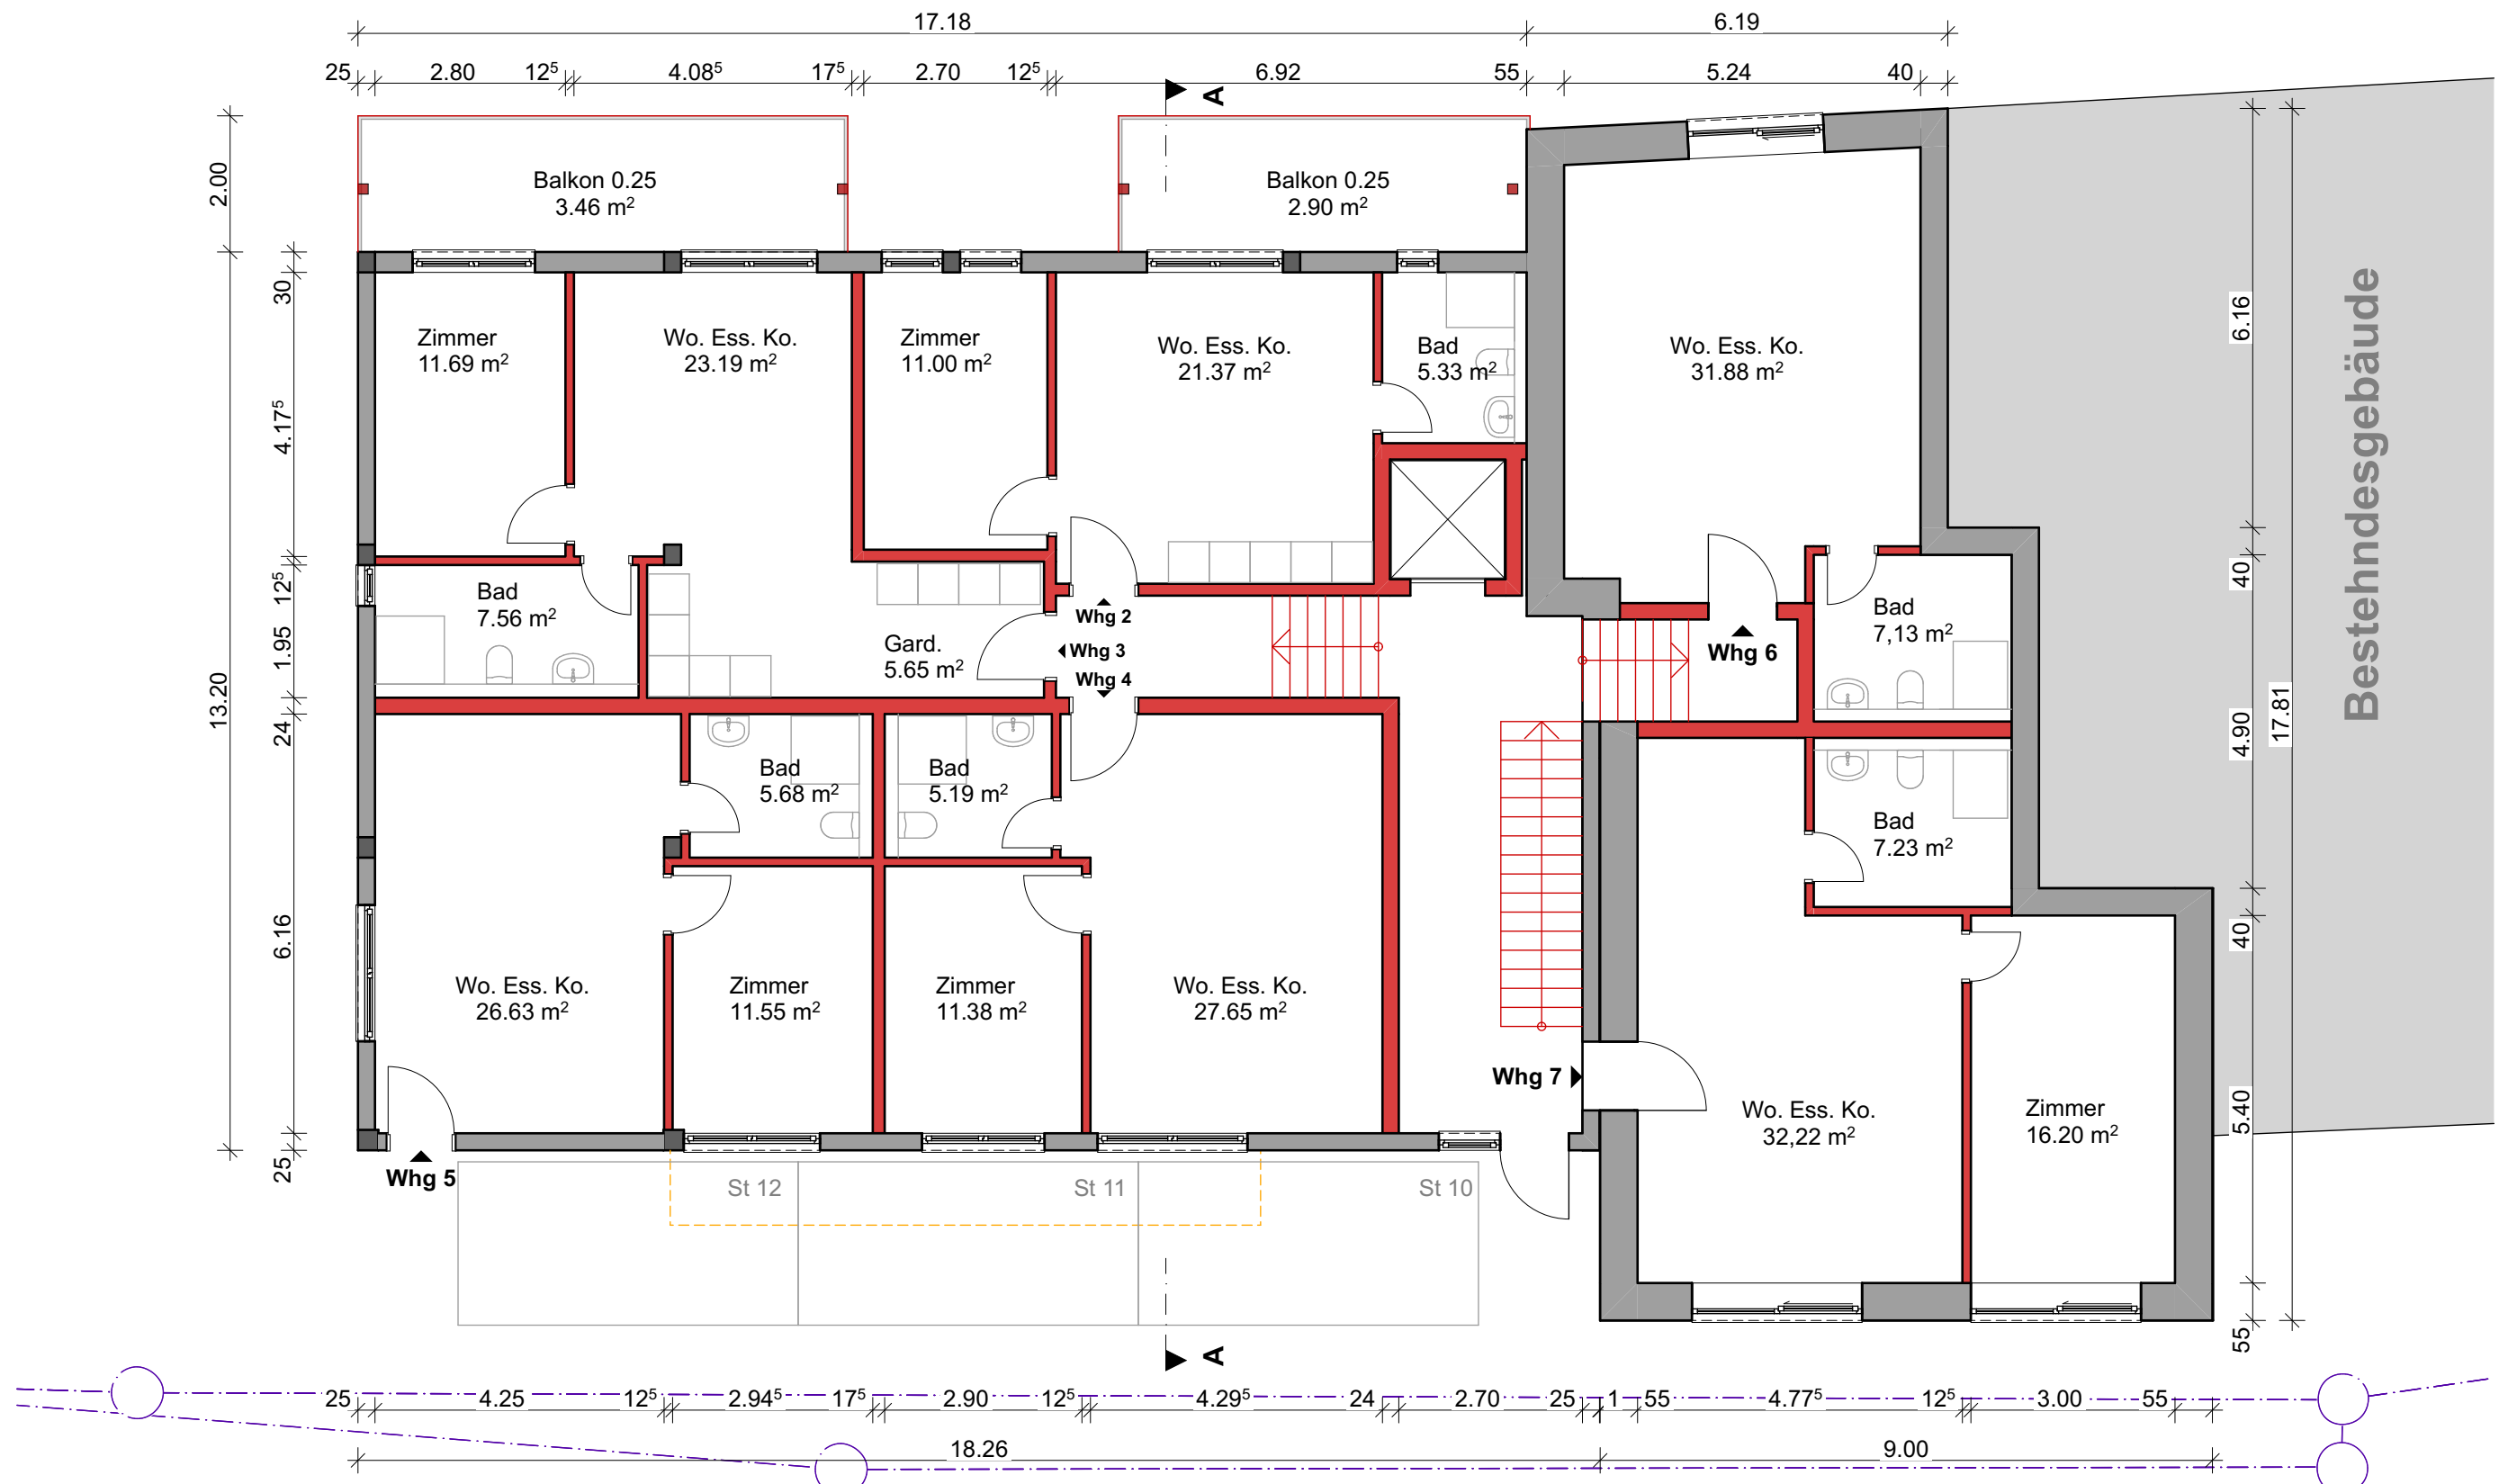


LEGENDE:

Neu Bestand Abriss

ZUGEHÖRIG ZUR BAUVORANFRAGE VOM 27.09.2024

BA.03		Grundriss Erdgeschoss	
Anbau, Sanierung und Nutzungsänderung des bestehenden Gebäudes auf Flurstück Nr. 228			
Maßstab		Blattgröße	Datum
1:100		DIN A3	27.09.2024
Bauherr : Xhafer Hoti, Obere lättenstrasse 1, 8954 Geroldswil			

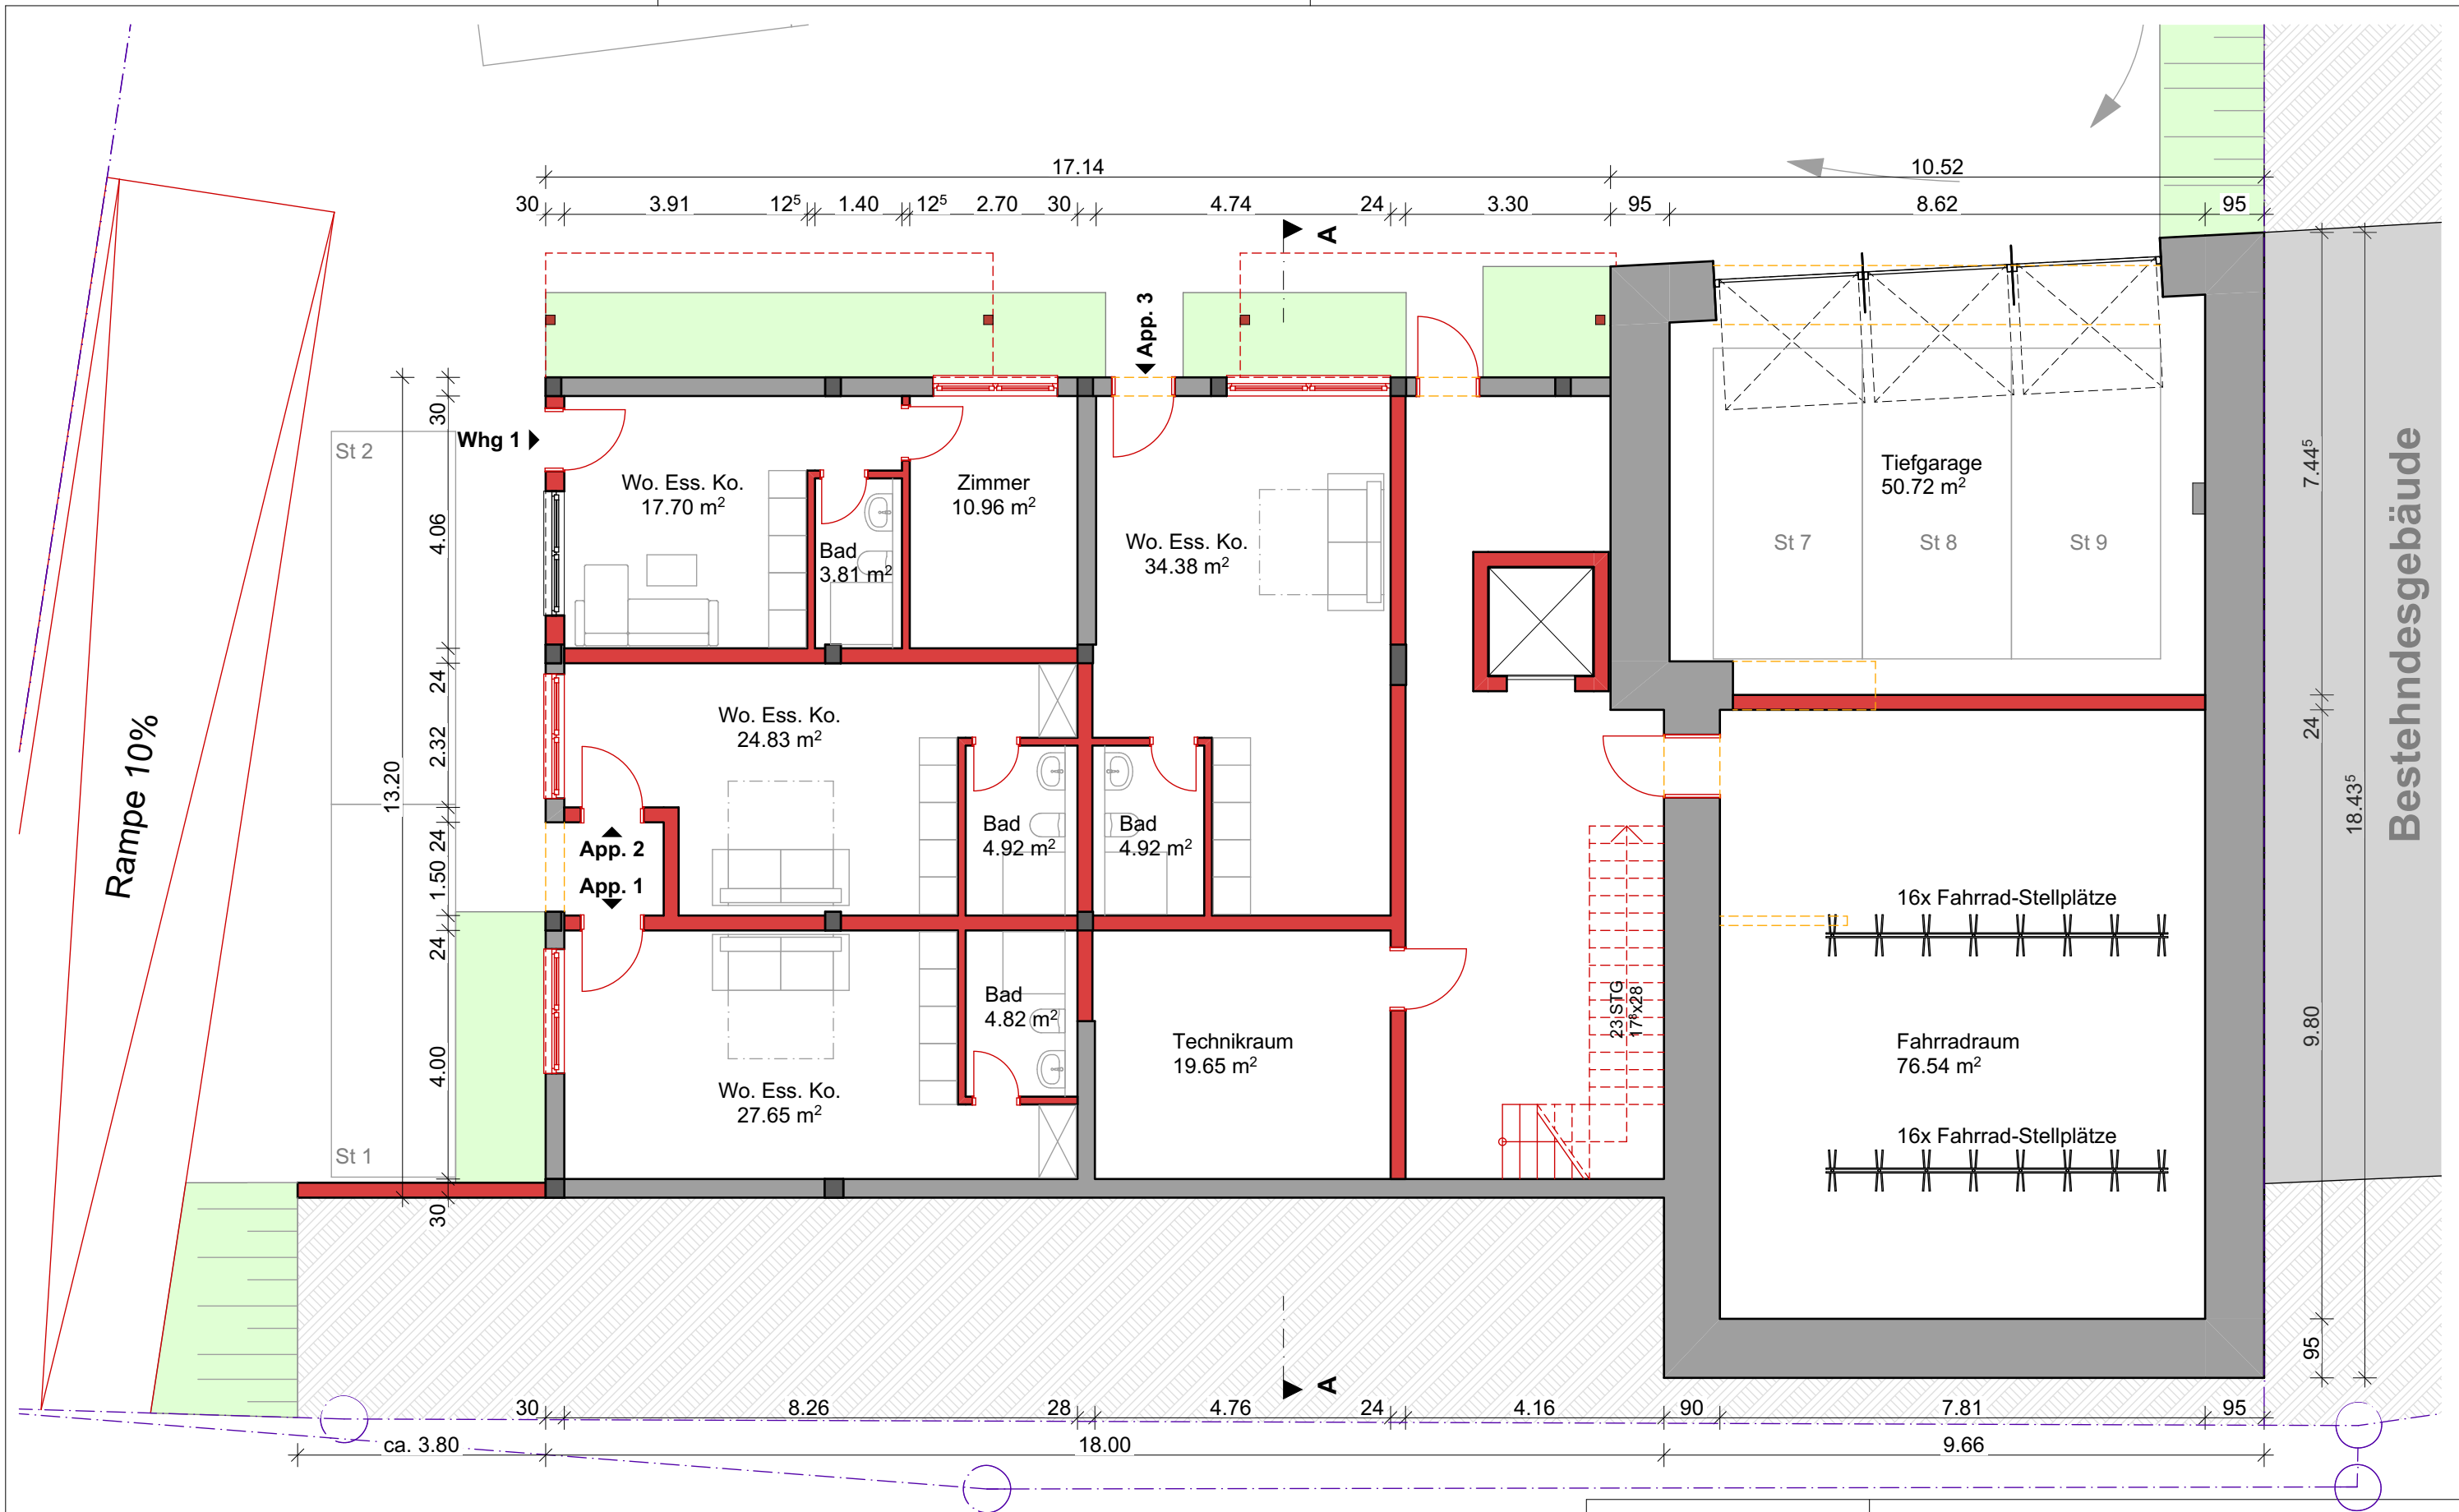

LEGENDE:

Neu Bestand Abriss

ZUGEHÖRIG ZUR BAUVORANFRAGE VOM 27.09.2024

BA.02	Grundriss Untergeschoss	
Anbau, Sanierung und Nutzungsänderung des bestehenden Gebäudes auf Flurstück Nr. 228		
Maßstab	Blattgröße	Datum
1:100	DIN A3	27.09.2024
Bauherr : Xhafer Hoti, Obere lättenstrasse 1, 8954 Geroldswil		

5307494.94
32441344.90

Vermessungsverwaltung Baden-Württemberg

Landratsamt Breisgau-Hochschwarzwald
Vermessungsbehörde

Europaplatz 1
79206 Breisach


Auszug aus dem Liegenschaftskataster

Liegenschaftskarte 1 : 500

Erstellt am 02.10.2024

Flurstück: 228
Flur:
Gemarkung: Neustadt

Gemeinde: Titisee-Neustadt
Kreis: Breisgau-Hochschwarzwald
Regierungsbezirk: Freiburg

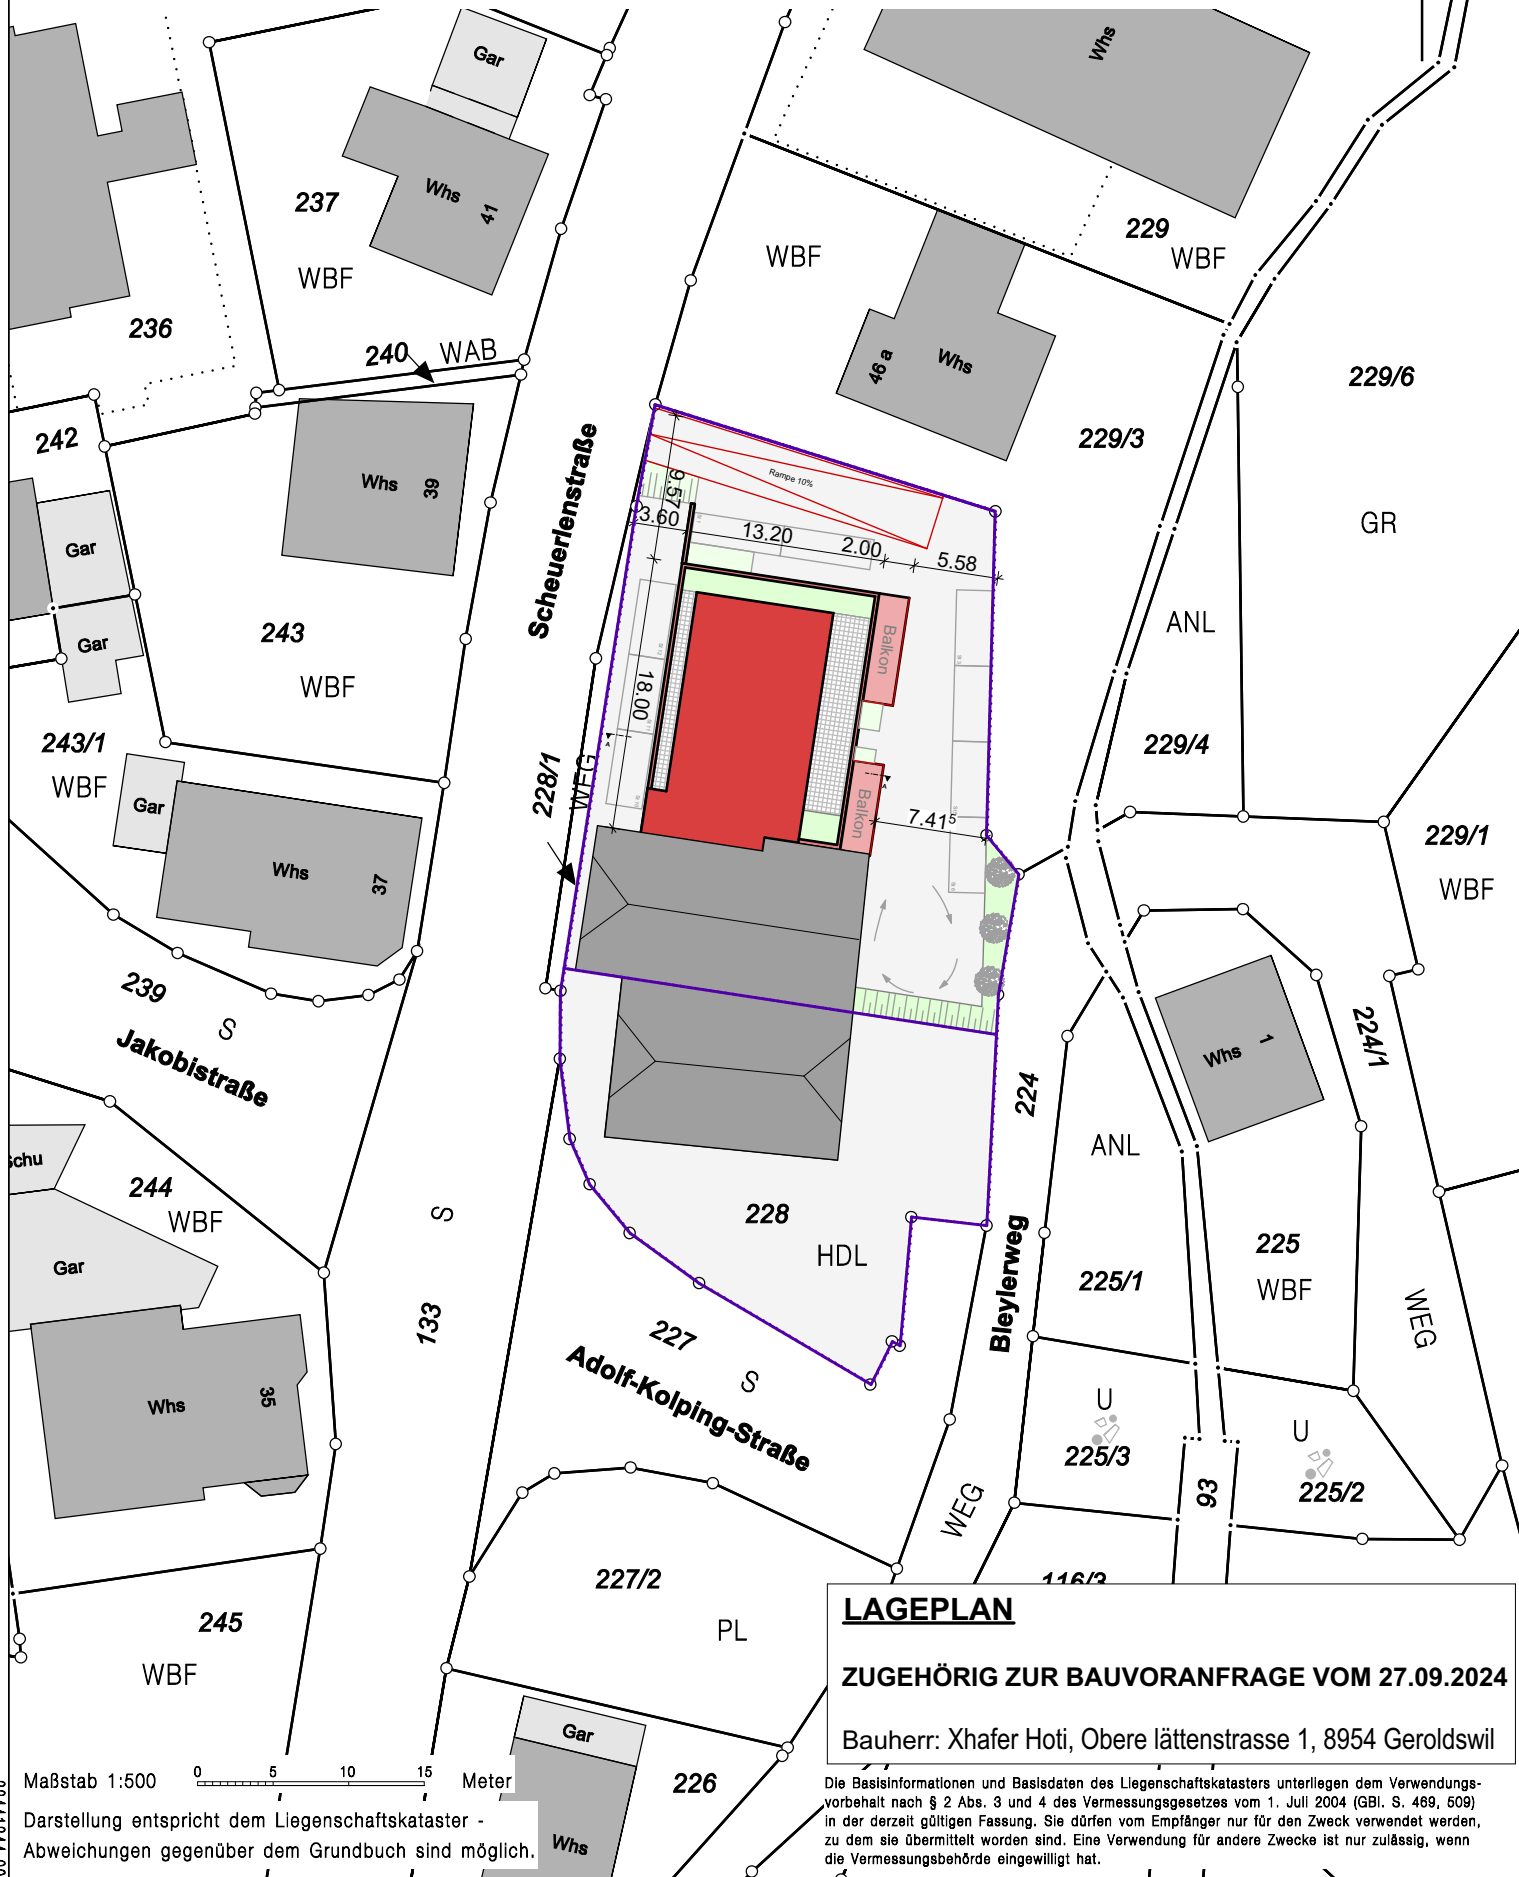

LAGEPLAN

ZUGEHÖRIG ZUR BAUVORANFRAGE VOM 27.09.2024


Bauherr: Xhafer Hoti, Obere lättenstrasse 1, 8954 Geroldswil

Die Basisinformationen und Basisdaten des Liegenschaftskatasters unterliegen dem Verwendungsvorbehalt nach § 2 Abs. 3 und 4 des Vermessungsgesetzes vom 1. Juli 2004 (GBl. S. 469, 509) in der derzeit gültigen Fassung. Sie dürfen vom Empfänger nur für den Zweck verwendet werden, zu dem sie übermittelt worden sind. Eine Verwendung für andere Zwecke ist nur zulässig, wenn die Vermessungsbehörde eingewilligt hat.

Maßstab 1:500

0 5 10 15 Meter

Darstellung entspricht dem Liegenschaftskataster -
Abweichungen gegenüber dem Grundbuch sind möglich.

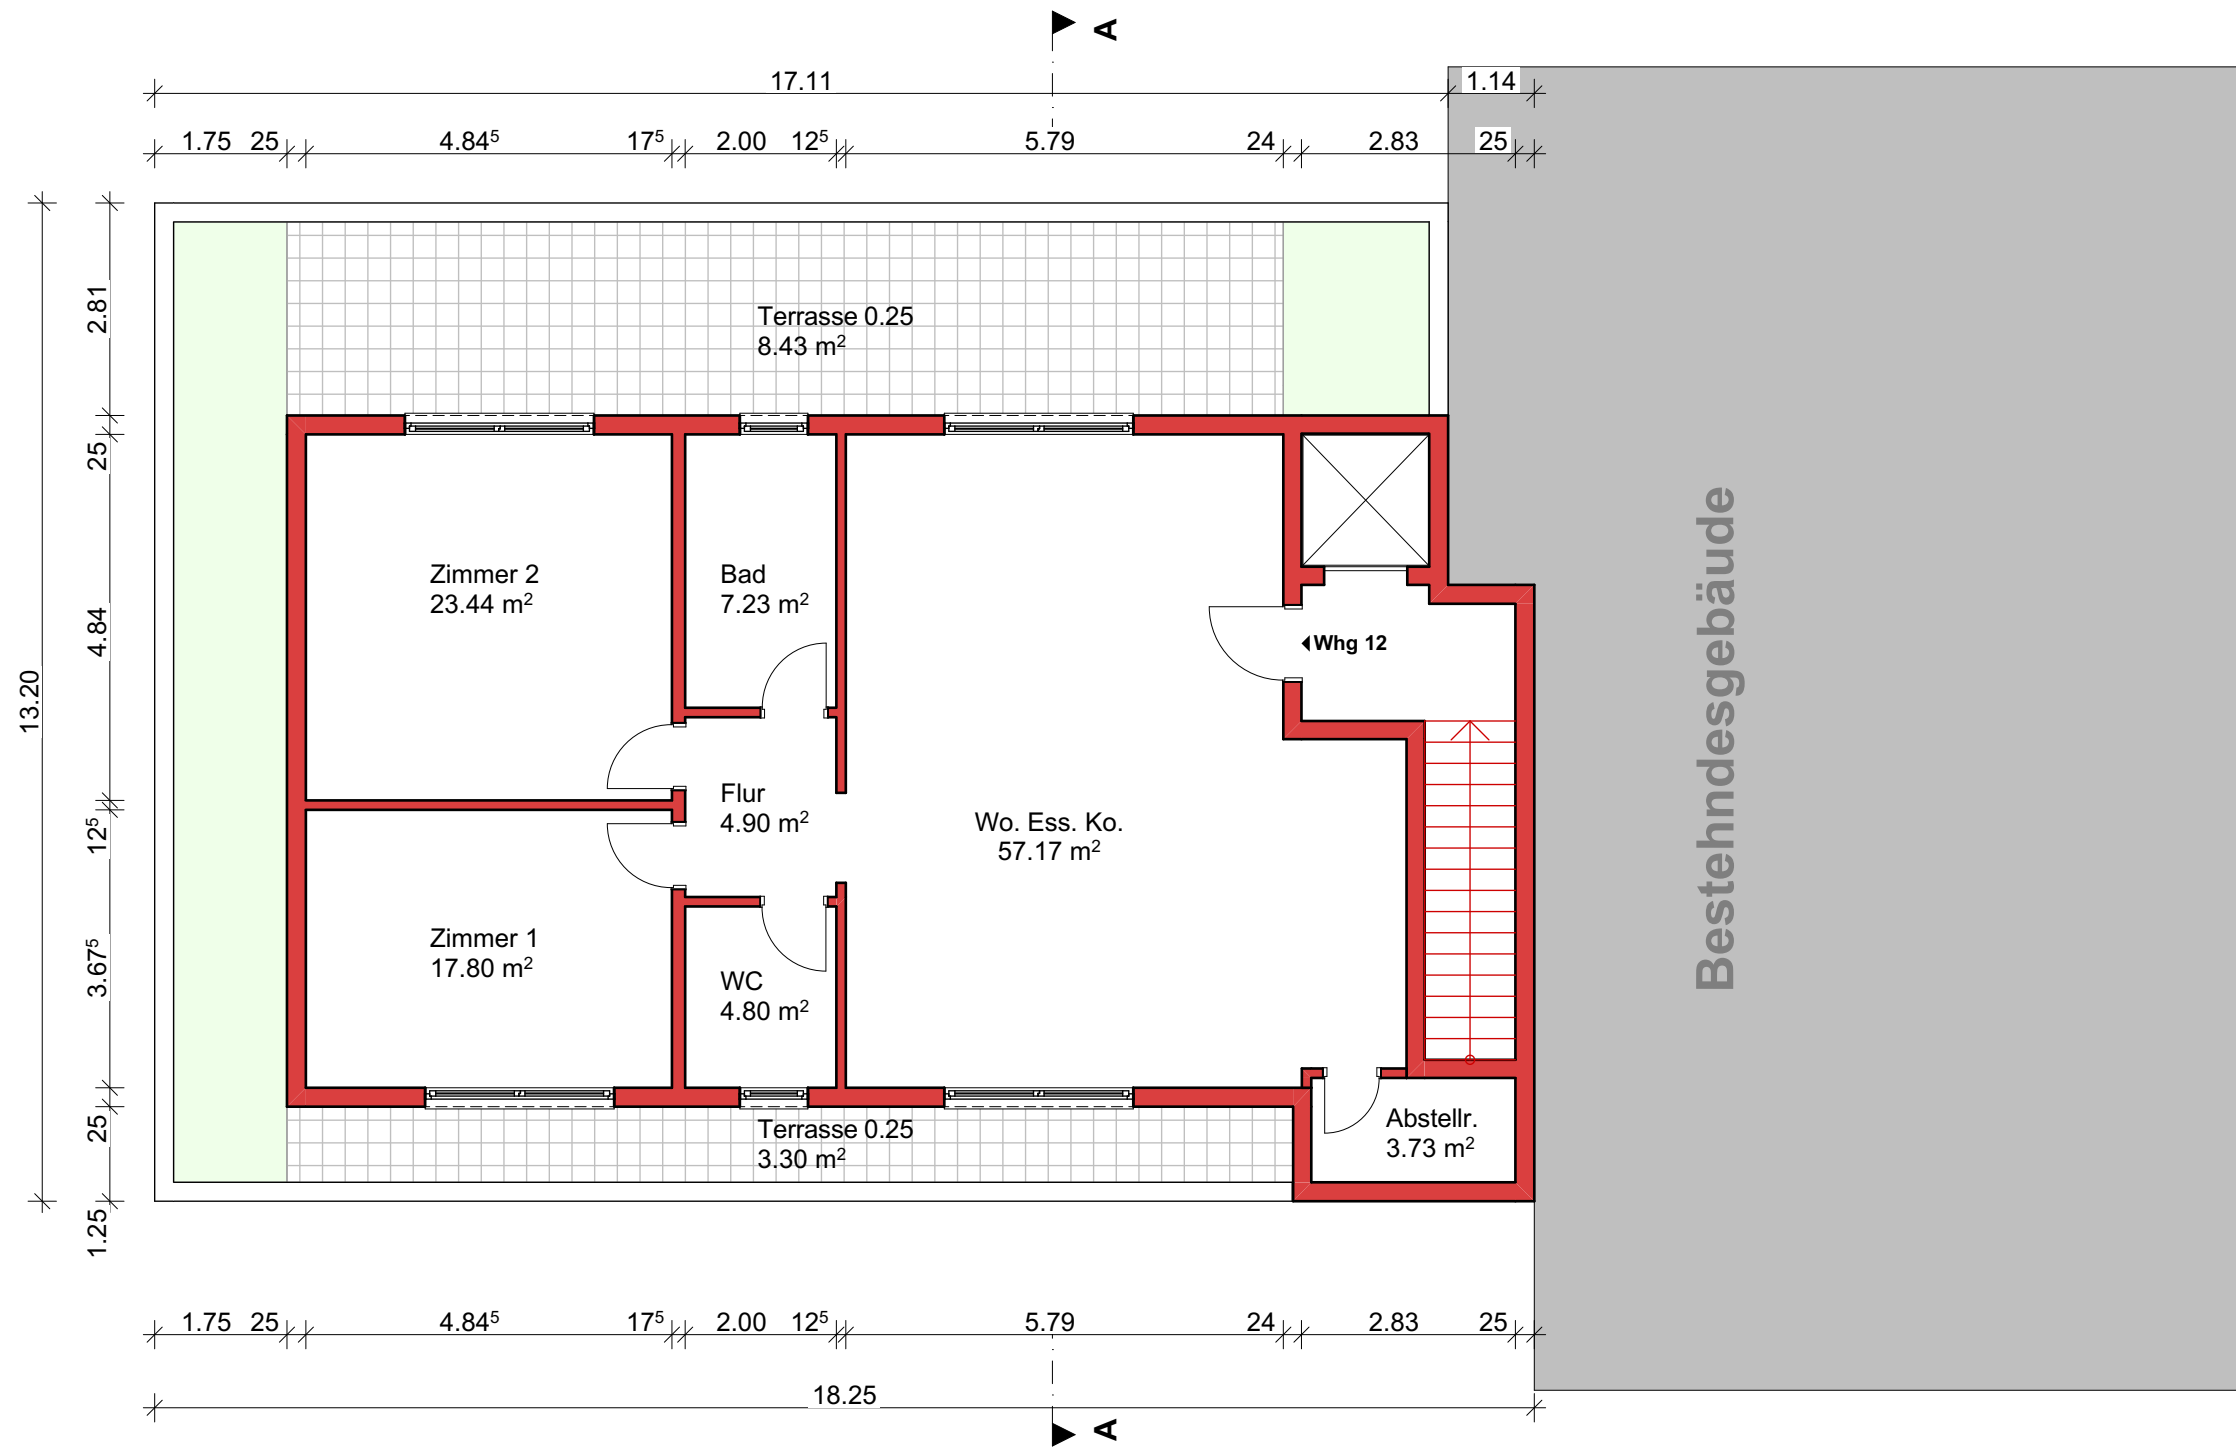


LEGENDE:

Neu Bestand Abriss

ZUGEHÖRIG ZUR BAUVORANFRAGE VOM 27.09.2024

BA.05		Attikageschoss	
Anbau, Sanierung und Nutzungsänderung des bestehenden Gebäudes auf Flurstück Nr. 228			
Maßstab		Blattgröße	Datum
1:100		DIN A3	27.09.2024
Bauherr : Xhafer Hoti, Obere lättenstrasse 1, 8954 Geroldswil			

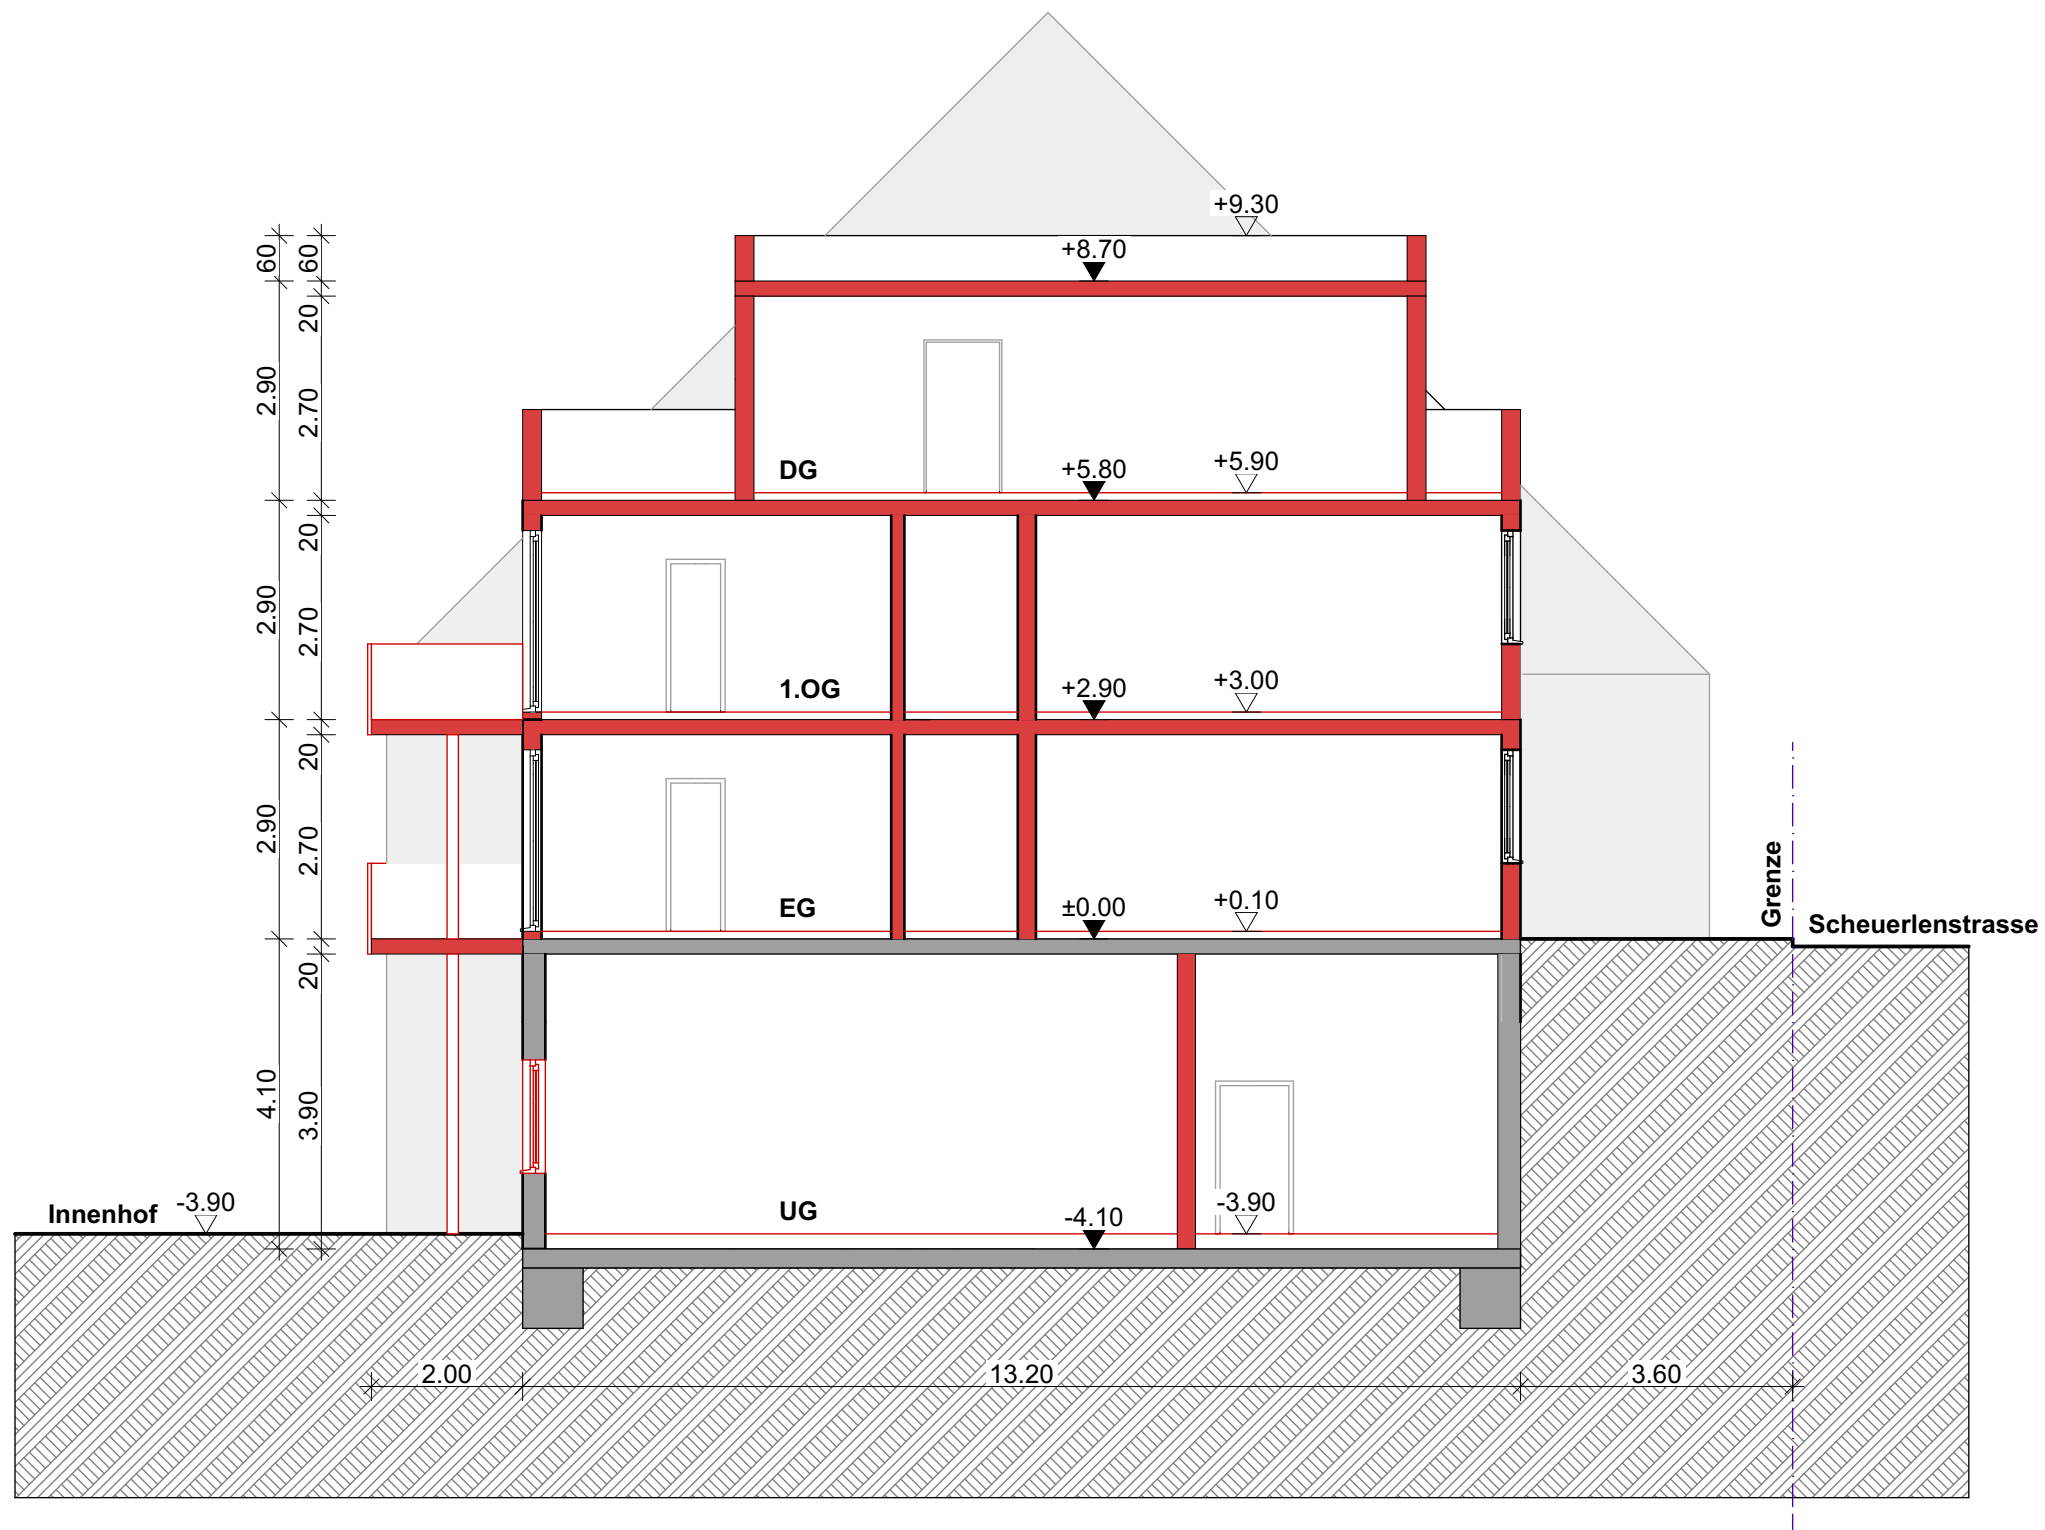

LEGENDE:

■ Neu ■ Bestand ■ Abriss

ZUGEHÖRIG ZUR BAUVORANFRAGE VOM 27.09.2024

BA.06

SCHNITT A-A

**Anbau, Sanierung und Nutzungsänderung des bestehenden Gebäudes
auf Flurstück Nr. 228**

Maßstab	Blattgröße	Datum
1:100	DIN A3	27.09.2024

Bauherr : Xhafer Hoti, Obere lättenstrasse 1, 8954 Geroldswil