






Objektet qe parashihet te rrenohën

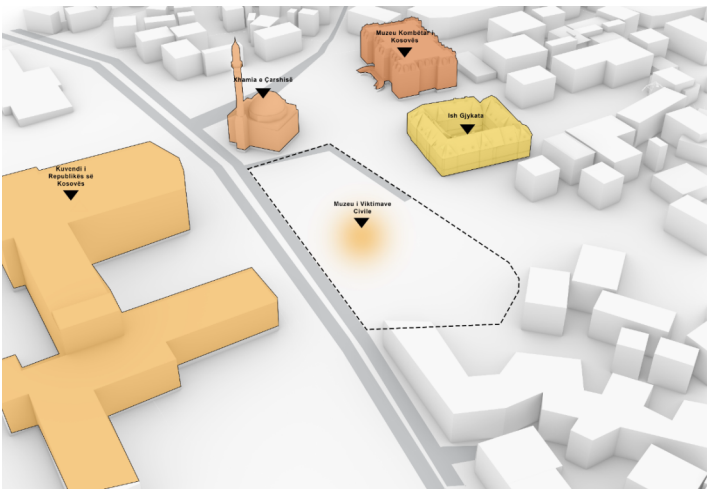


Objektet me rendesi ne afersi te lokacionit

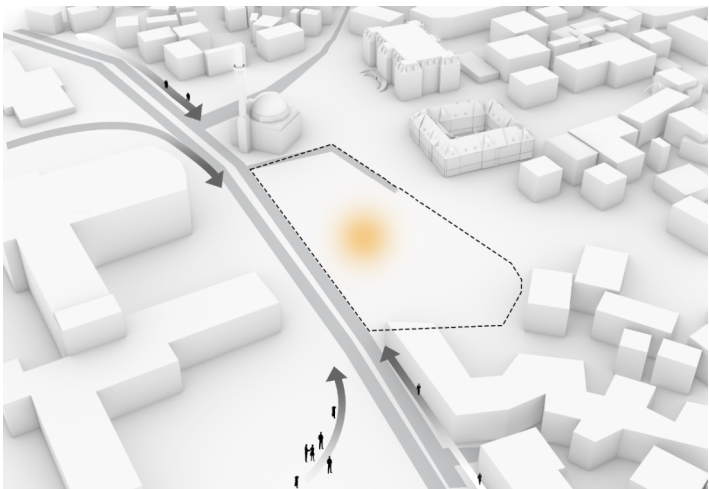


Levizja ekzistuese e kembesoreve

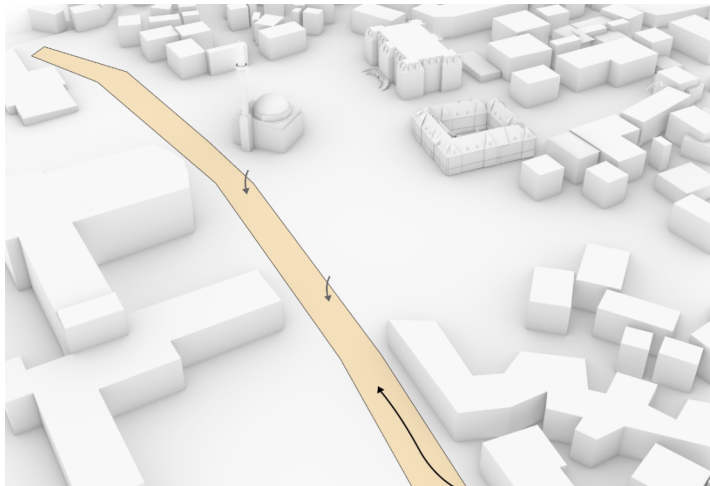


Rahabilitimi i rruges kryesore per te lejuar levizjen e kembesoreve

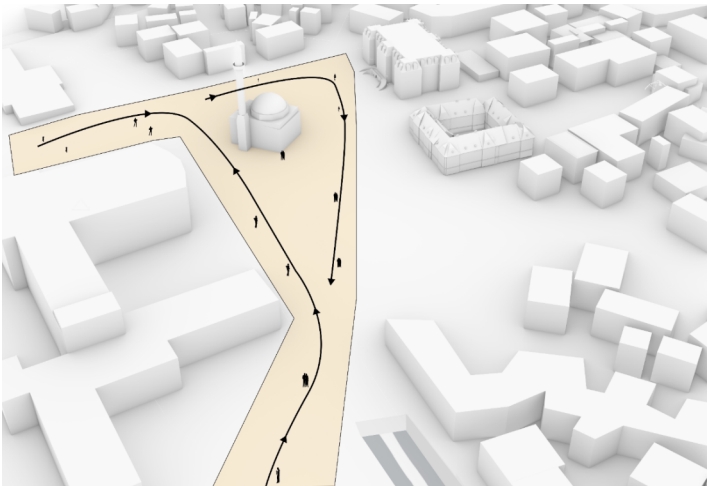


Levizja e kemesoreve e propozuar

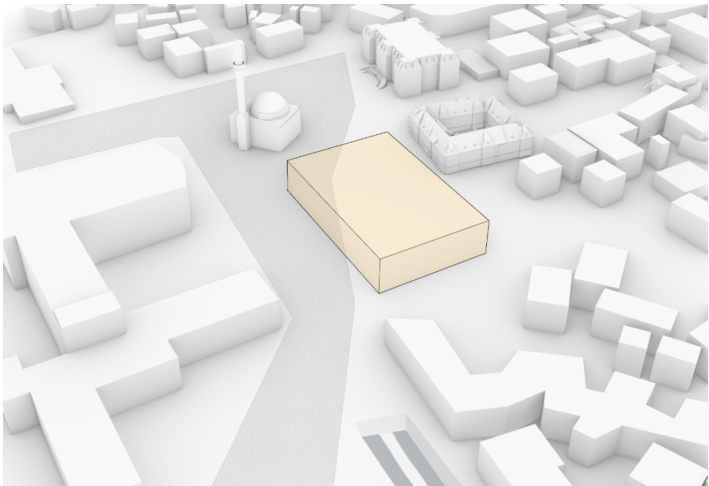


Vendosja e objektit ne parcele

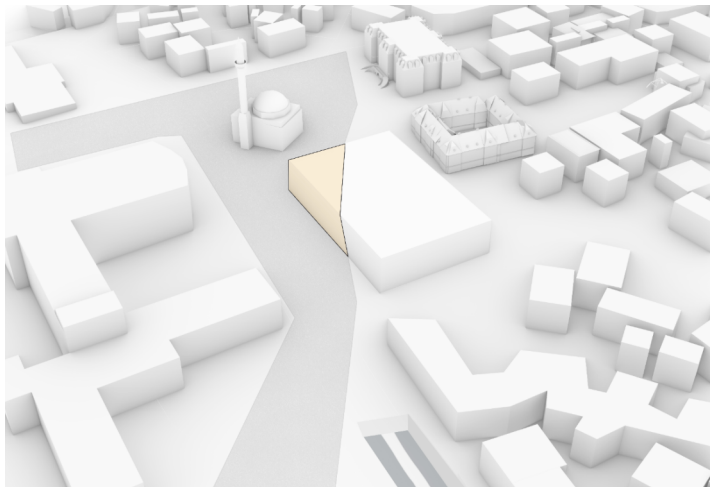

Adaptimi i objektit per te mos penguar levizjen e kembesoreve

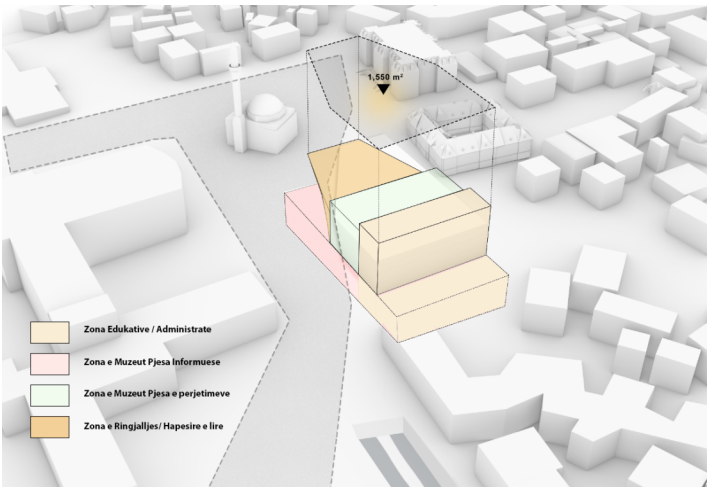

Skema organizative e objektit

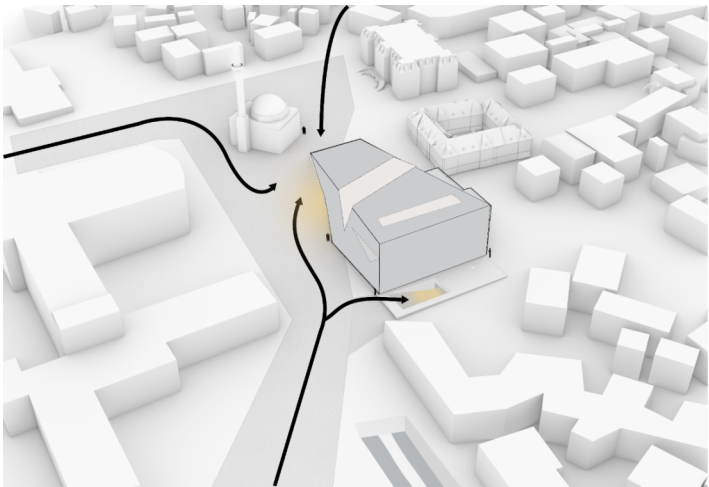


Forma Finale e objektit dhe levizjet e propozuara te kembesoreve


Tema e diplomës Projektimi i ndërtesave me funksione të përziera		
Studenti: Jetlir Krasniqi	Profesori: Arber Sadiki	
Përmbajtja e fletës Zhvillimi i Konceptit	Formati i fletës A3	Shkalla





Tema e diplomës Projektimi i ndërtesave me funksione të përziera			 
Studenti: Jetlir Krasniqi	Profesori: Arber Sadiki		
Përmbajtja e fletës Situacioni i Gjerë	Formati i fletës A2	Shkalla 1:1000	

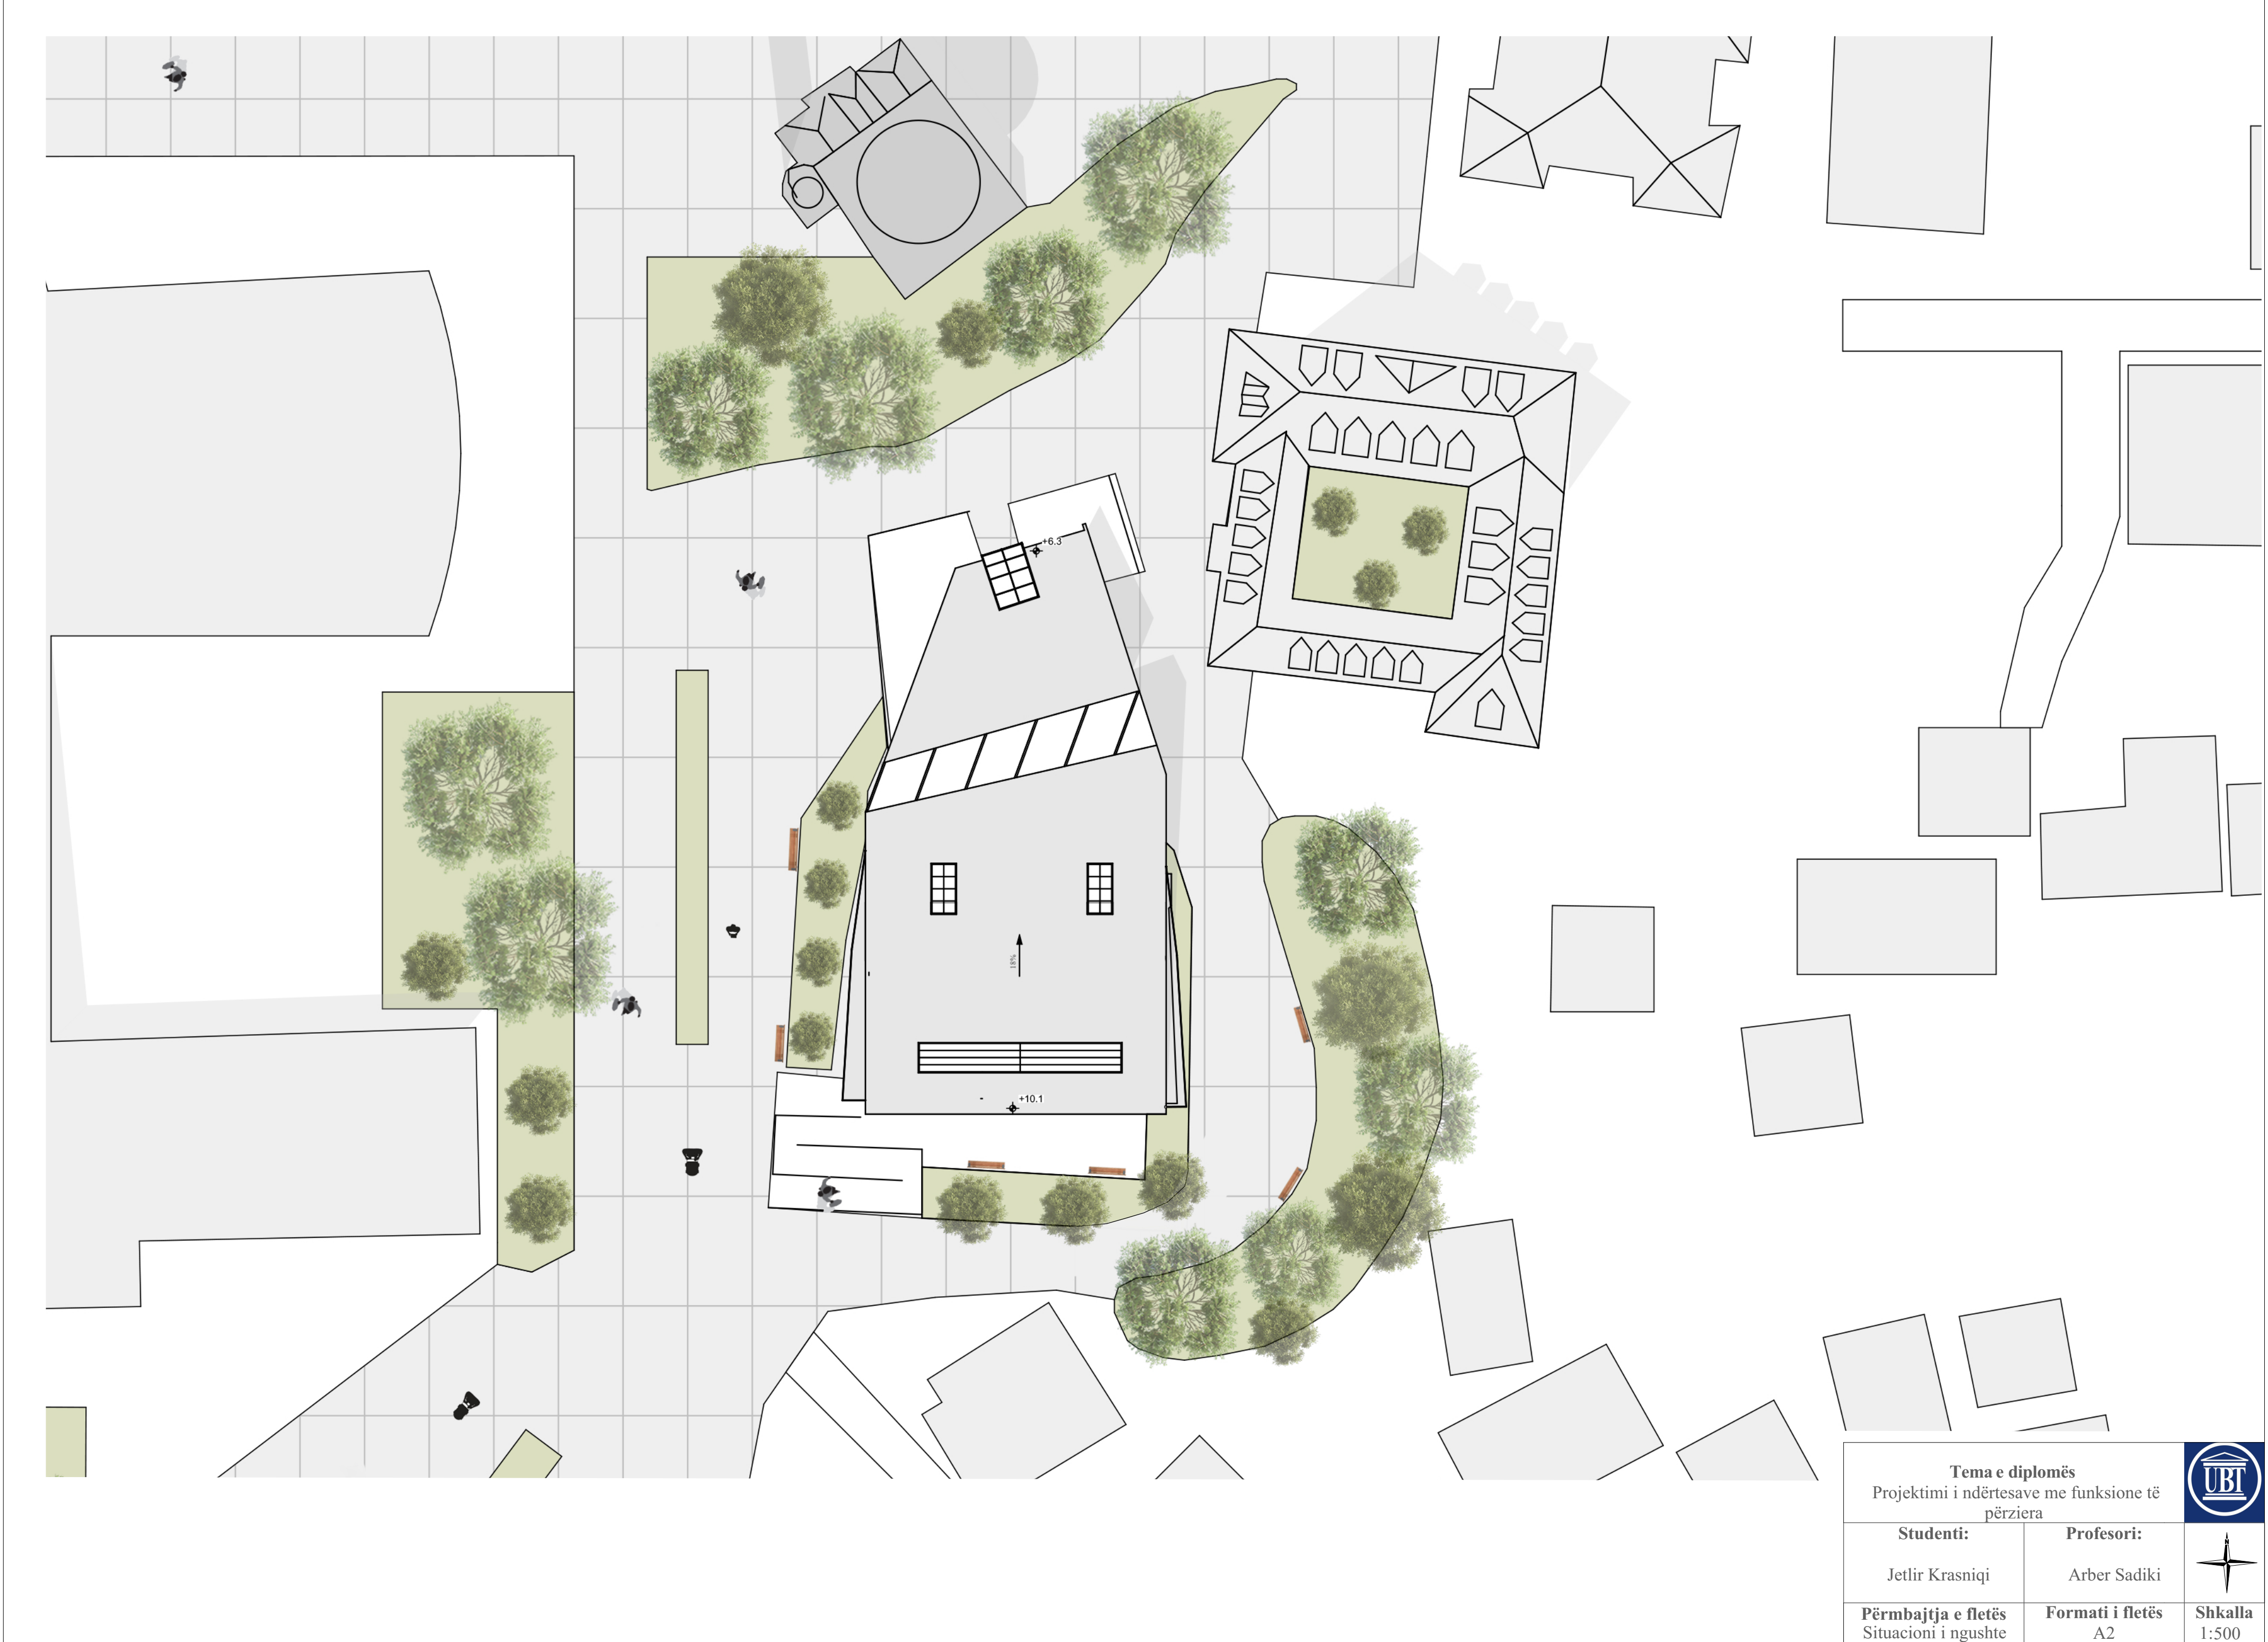



Tema e diplomës Projektimi i ndërtesave me funksione të përziera			
Studenti: Jetlir Krasniqi	Profesori: Arber Sadiki		
Përmbajtja e fletës Situacioni i ngushte	Formati i fletës A2		

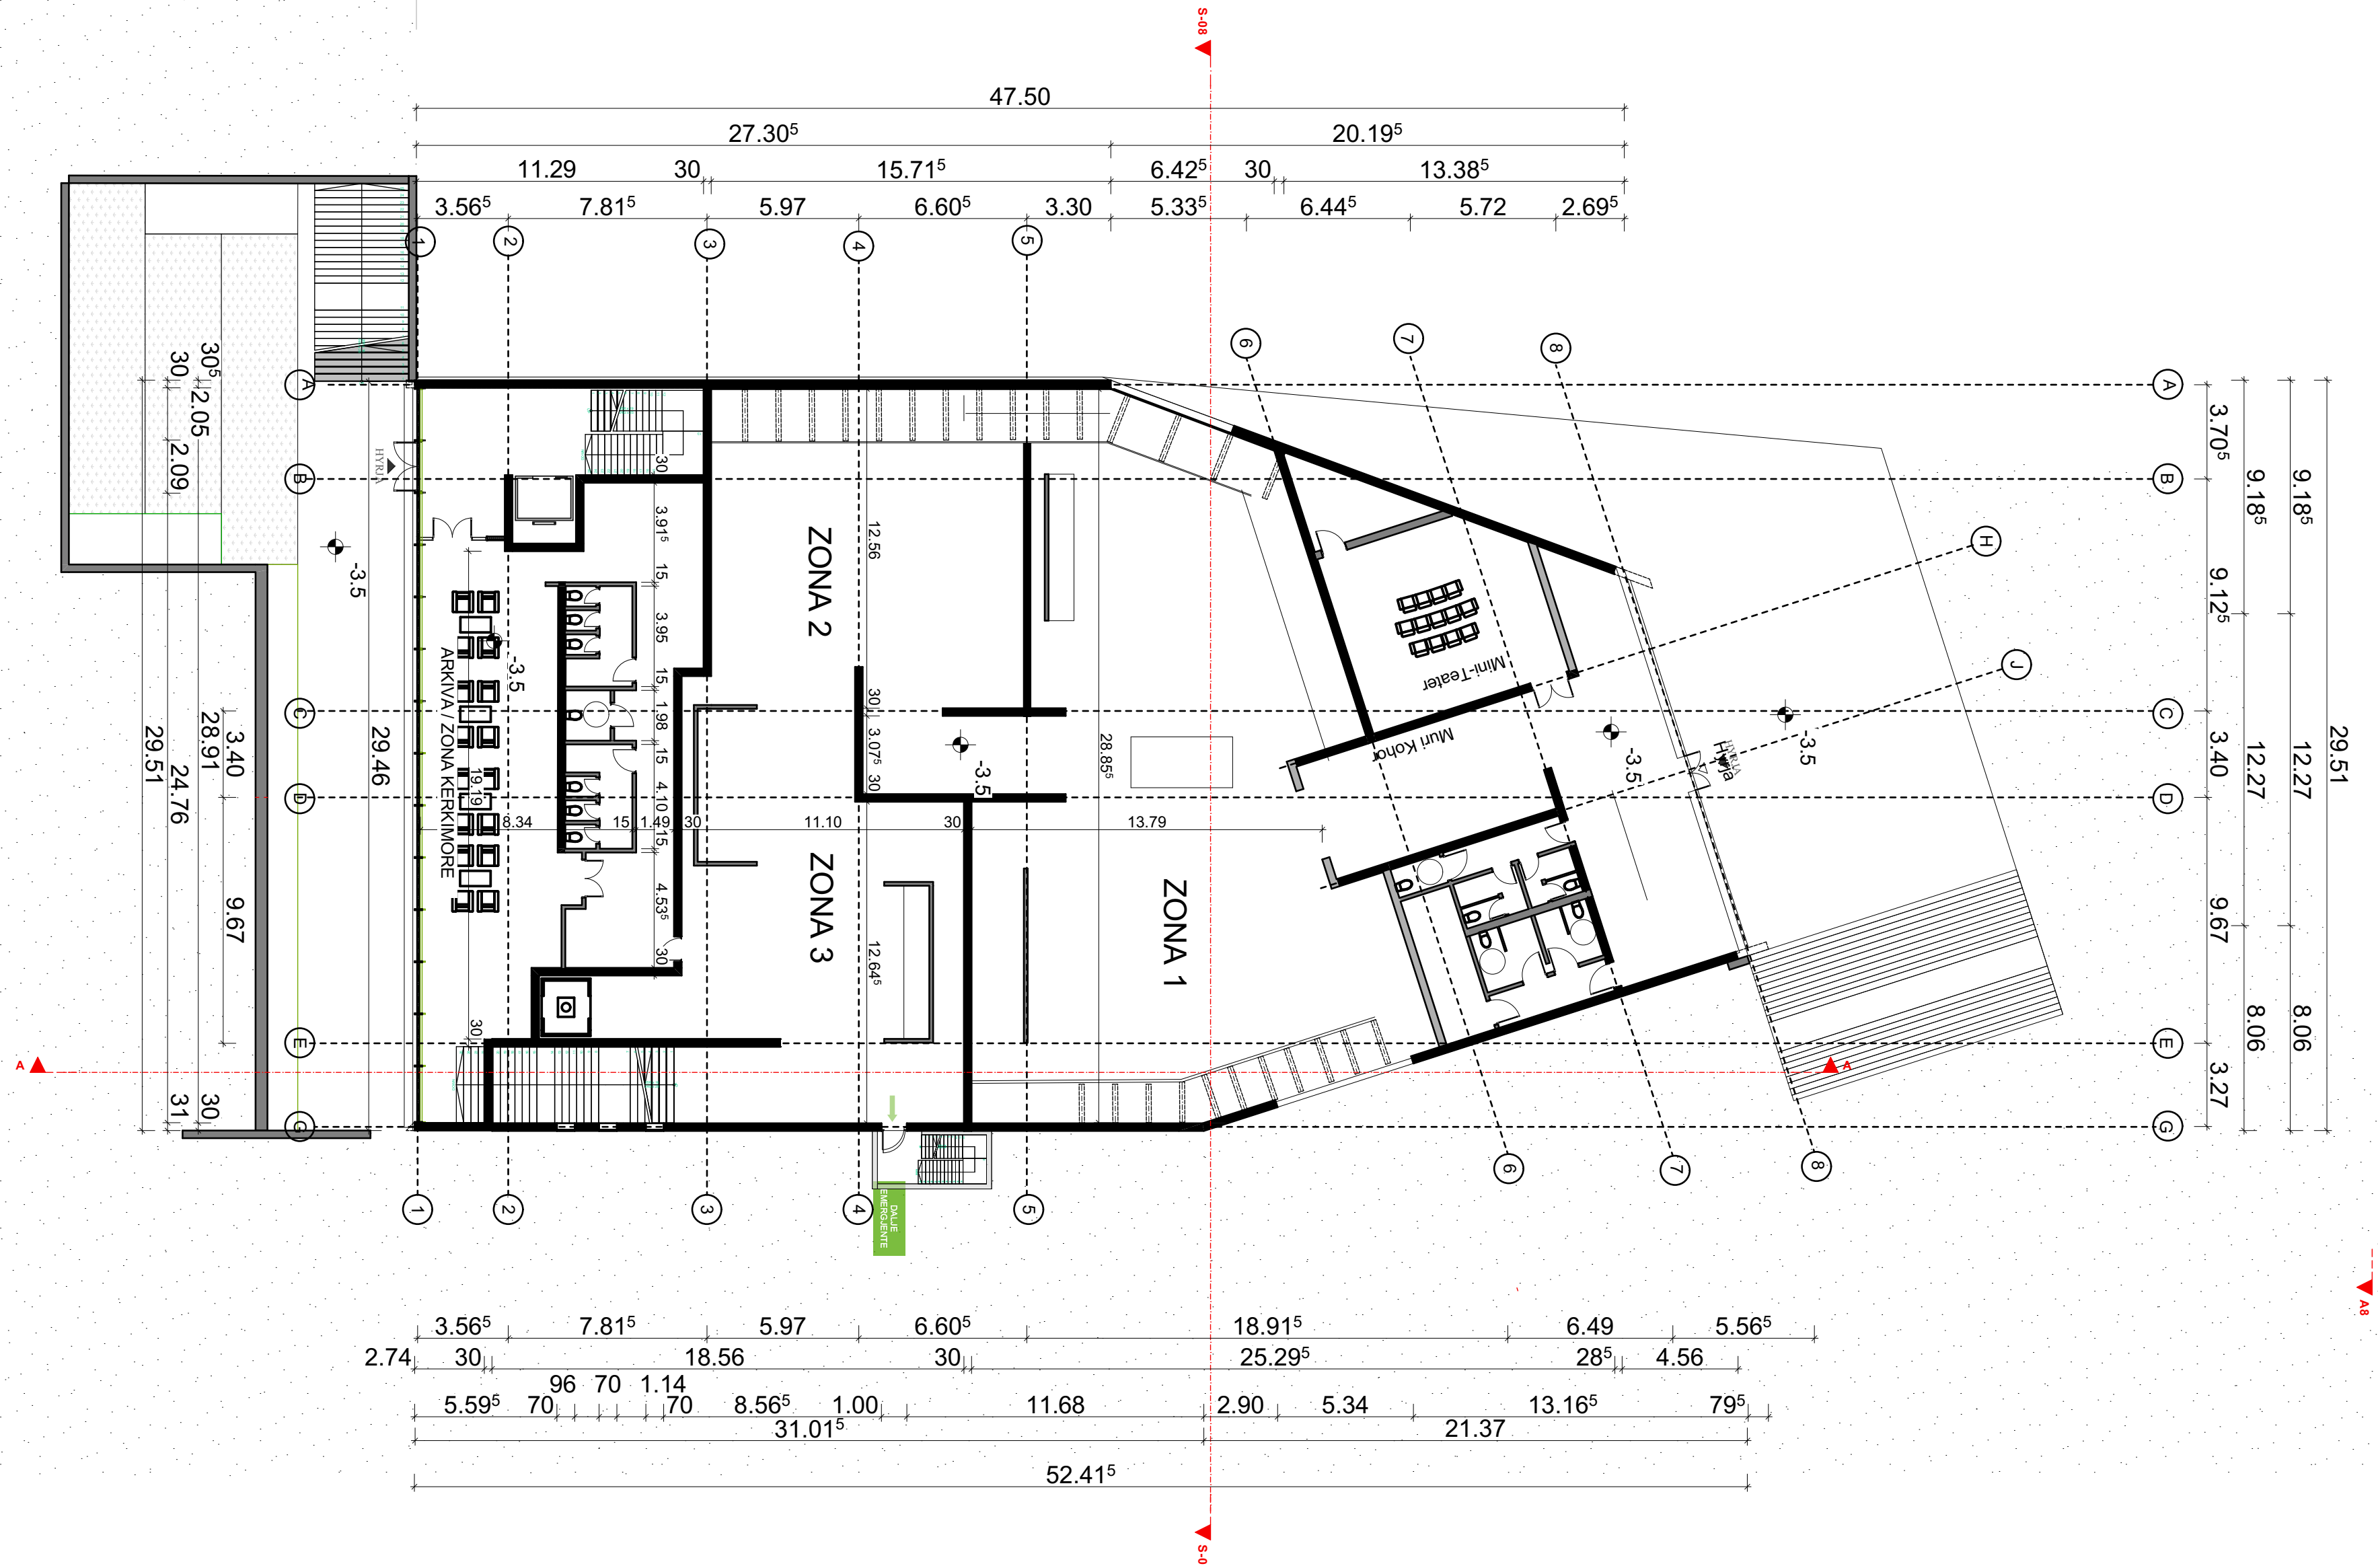

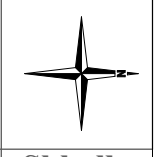
Tema e diplomës Projektimi i ndërtesave me funksione të përziera		
Studenti: Jetlir Krasniqi	Profesori: Arber Sadiki	
Përmbajtja e fletës Baza e Nentokes	Formati i fletës A2	Shkalla 1:200

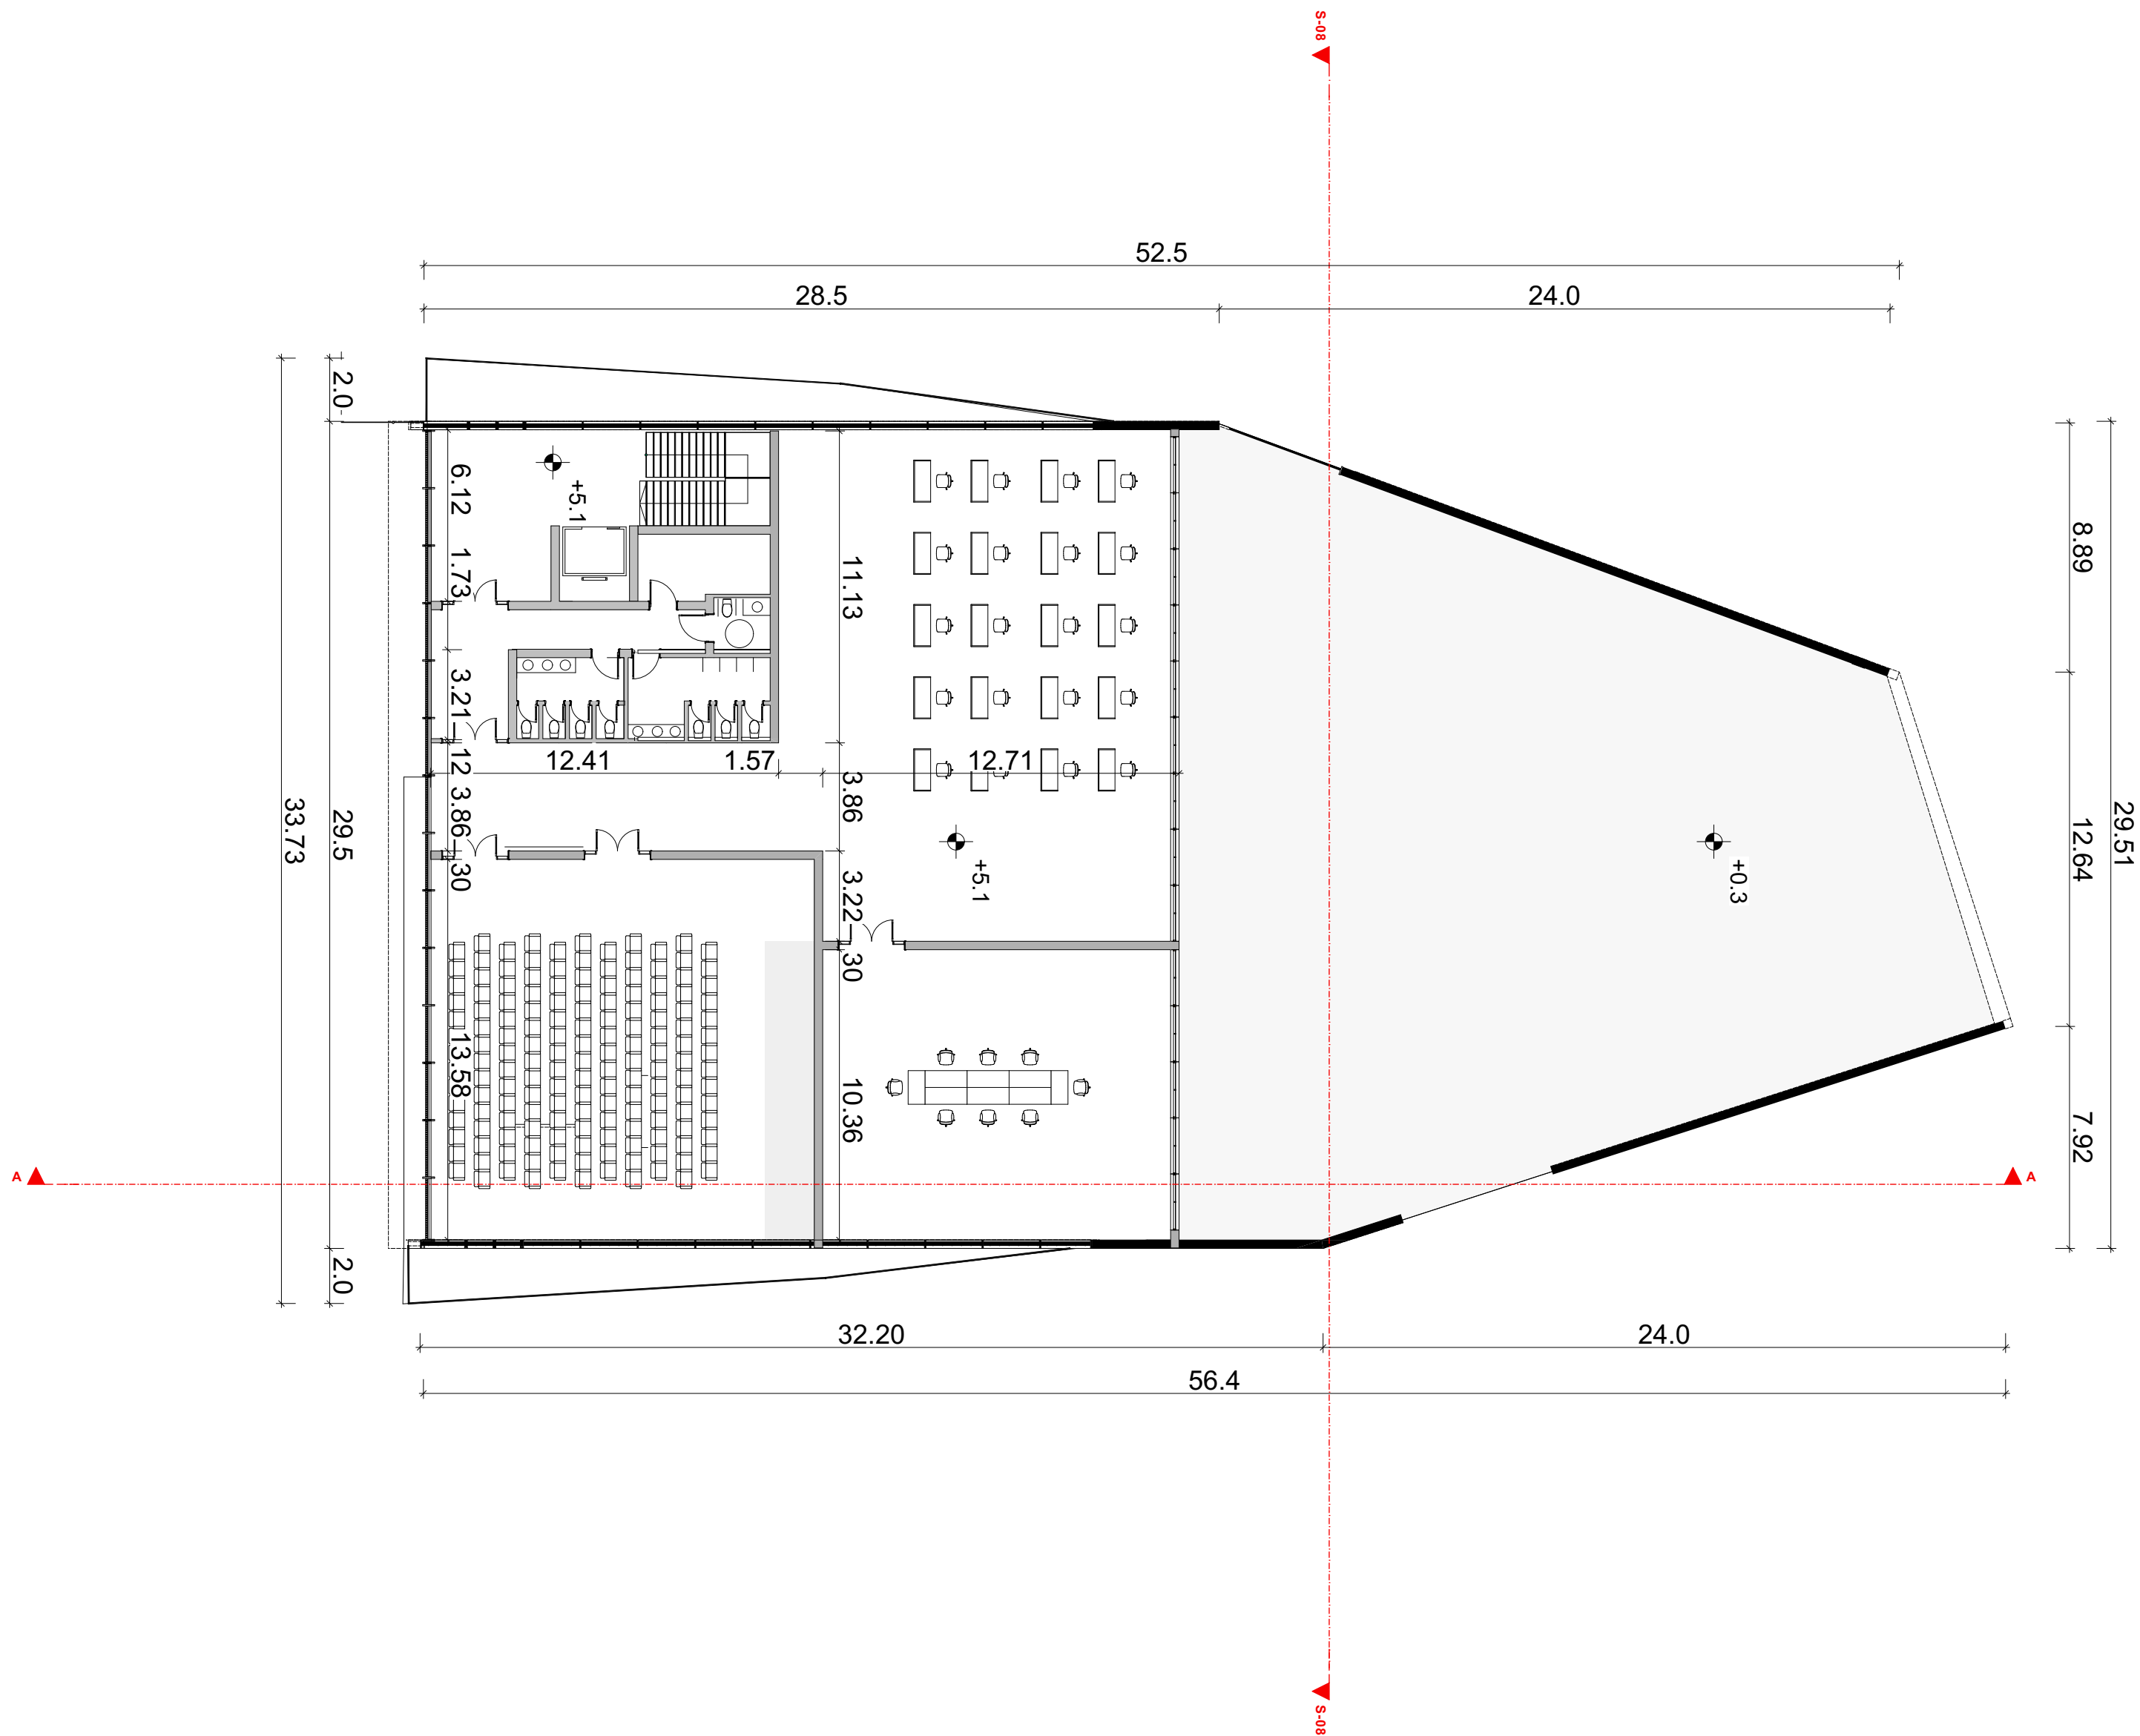

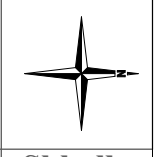
Tema e diplomës Projektimi i ndërtesave me funksione të përziera			
Studenti: Jetlir Krasniqi	Profesori: Arber Sadiki		
Përmbajtja e fletës Baza e Katit	Formati i fletës A2	Shkalla 1:200	

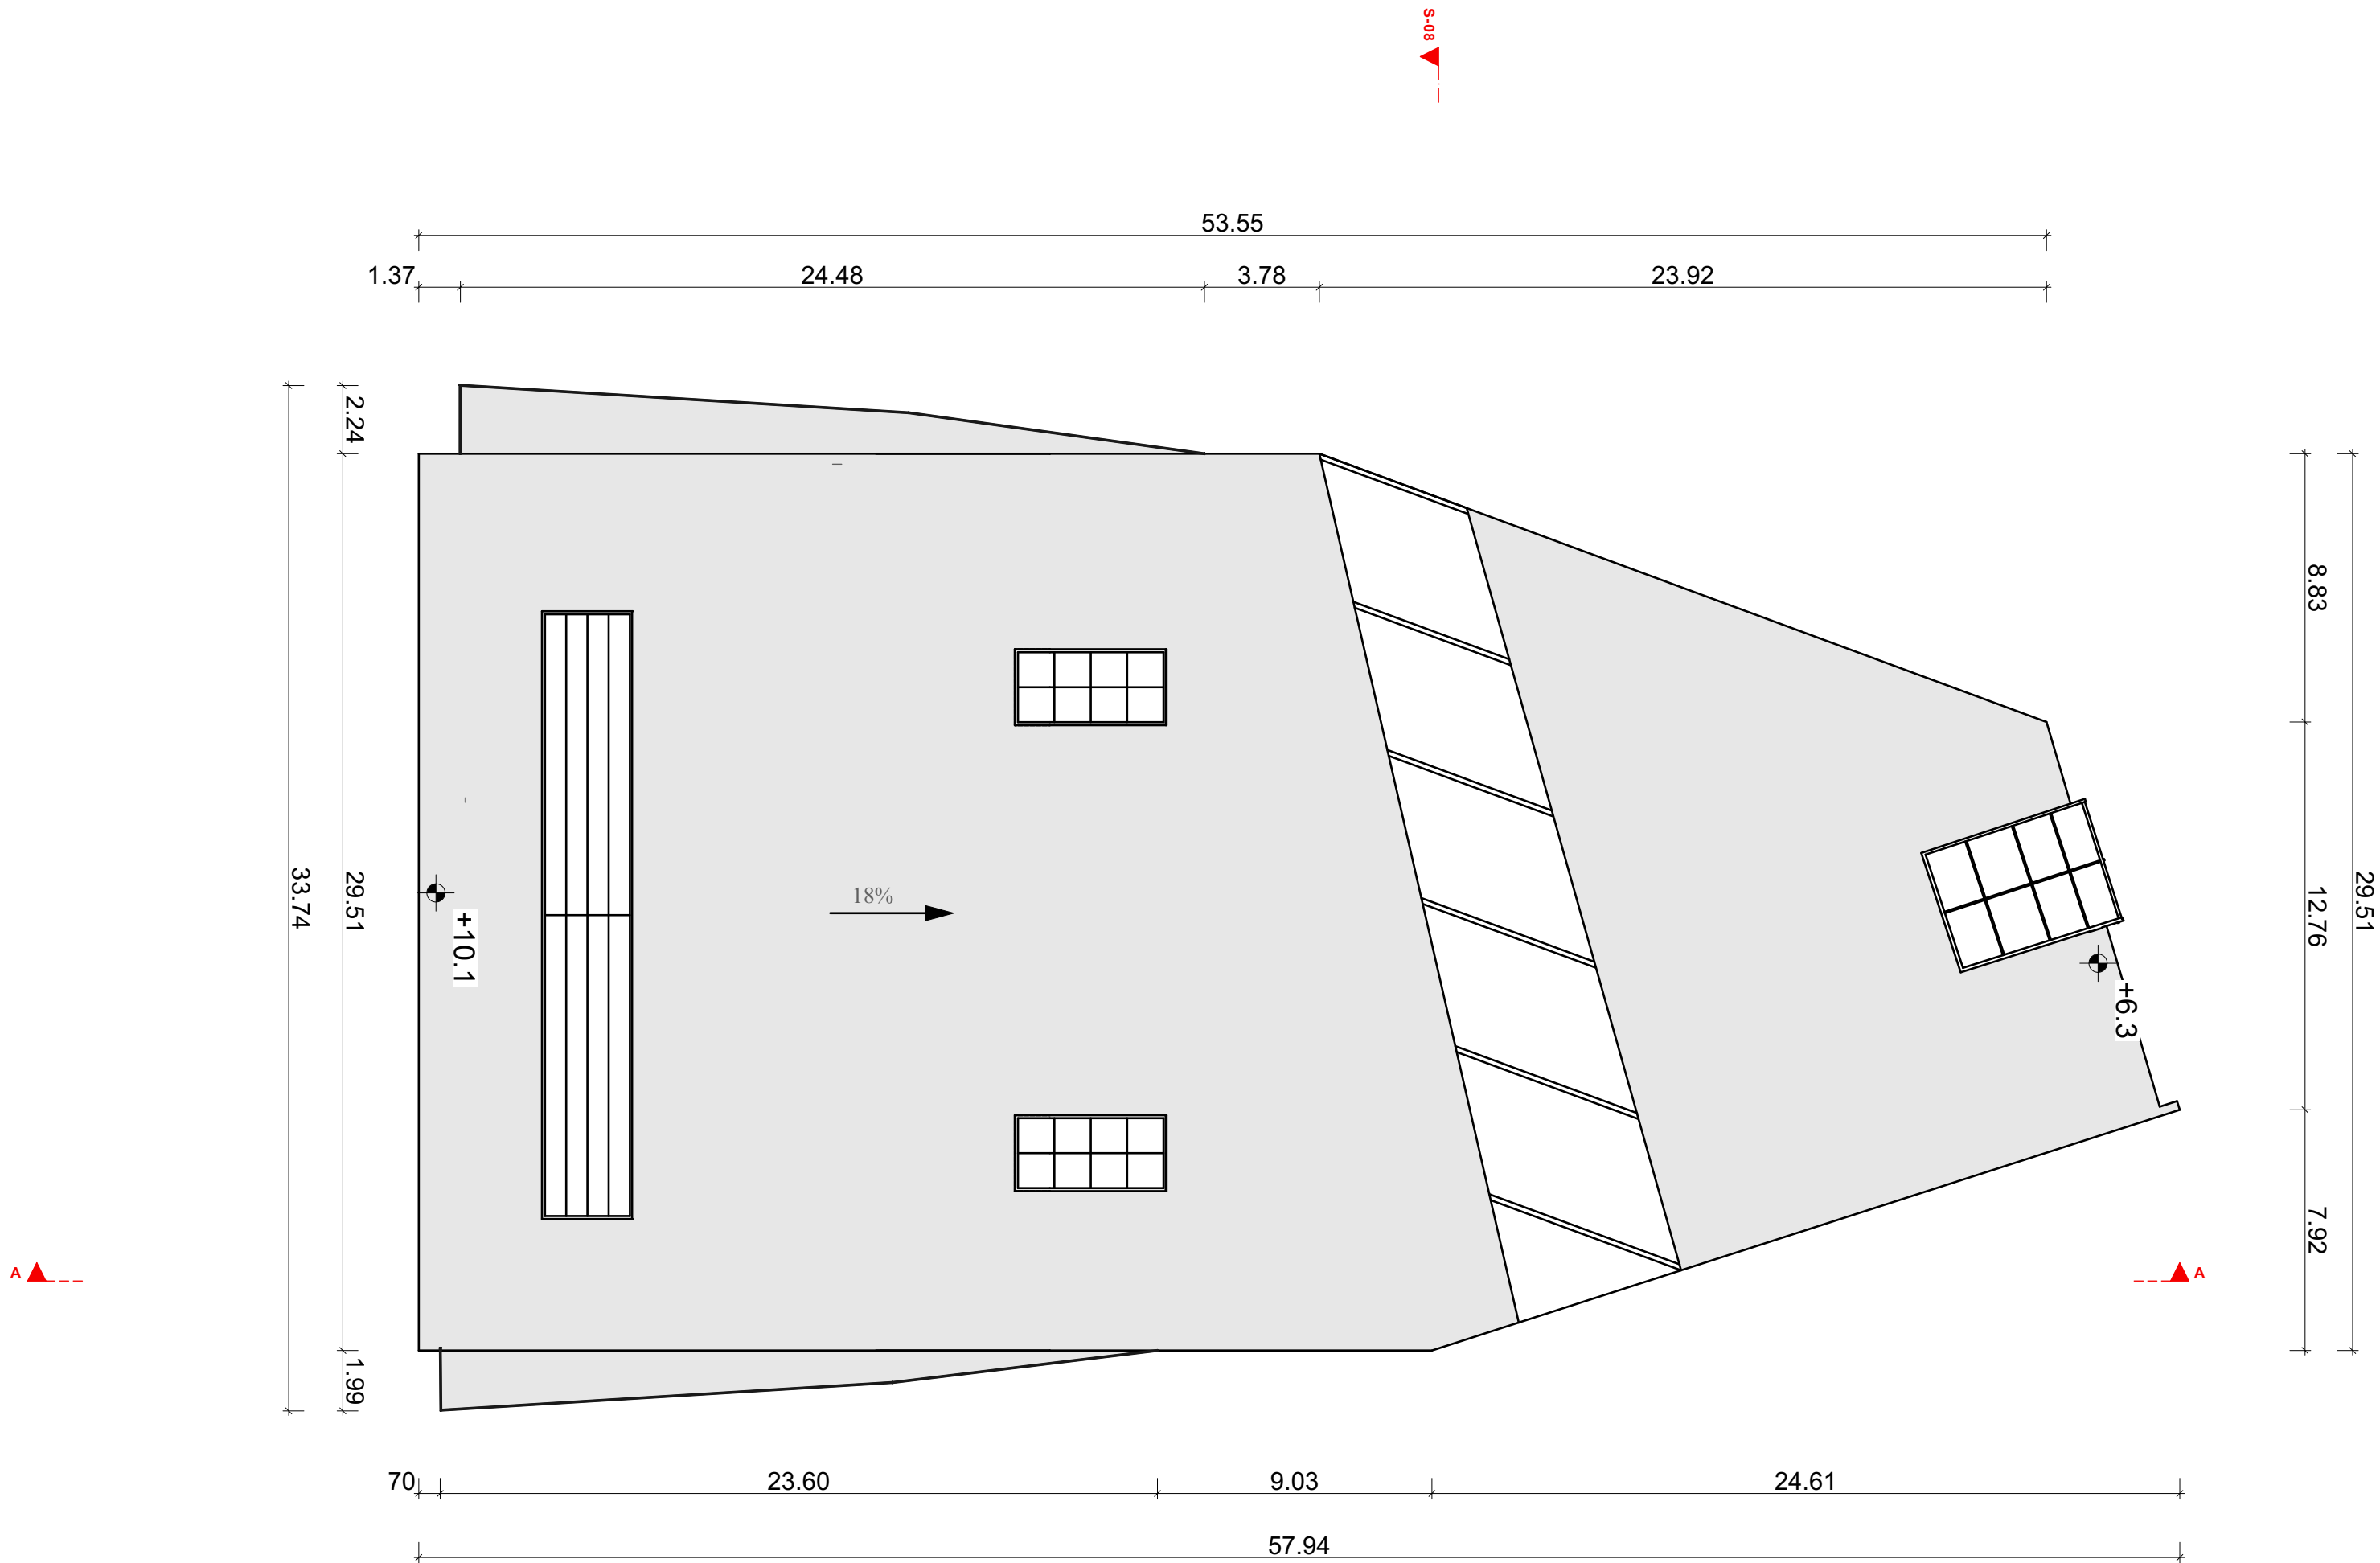



Tema e diplomës Projektimi i ndërtesave me funksione të përziera		
Studenti: Jetlir Krasniqi	Profesori: Arber Sadiki	
Përmbajtja e fletës Baza e Kulmit	Formati i fletës A2	Shkalla 1: 200

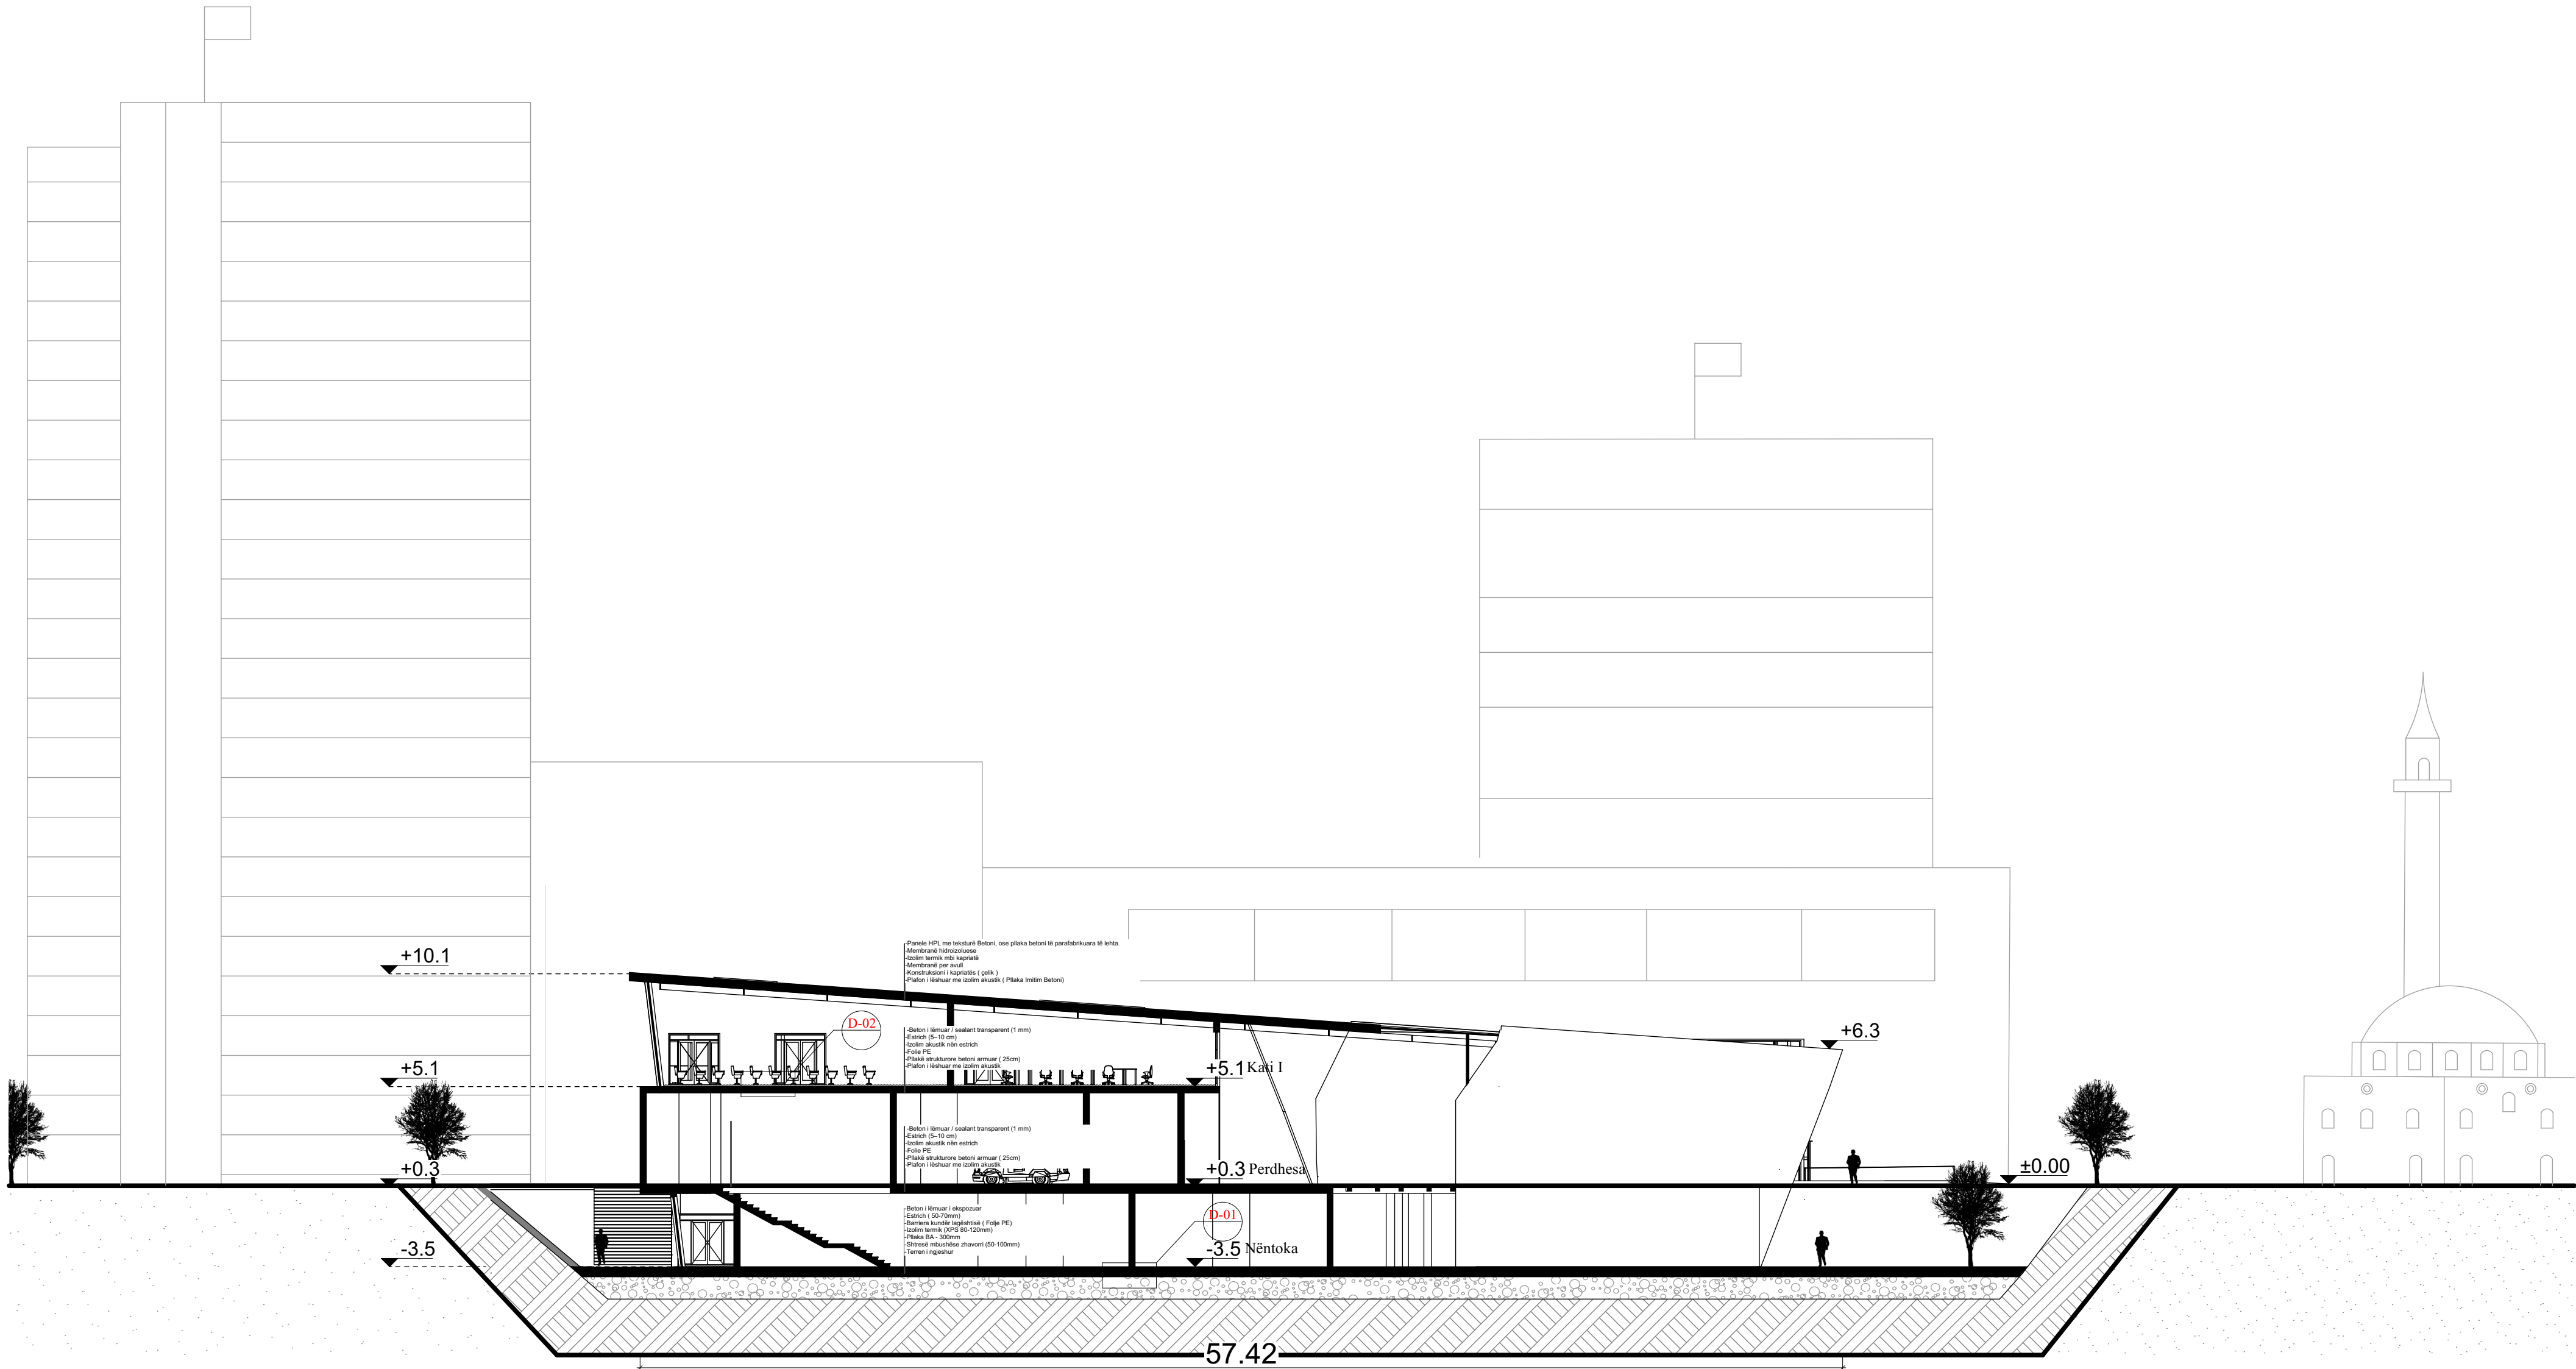



Tema e diplomës Projektimi i ndërtesave me funksione të përziera				
Studenti: Jetlir Krasniqi	Profesori: Arber Sadiki			
Përmbajtja e fletës Prerja A-A	Formati i fletës A2			Shkalla 1:200

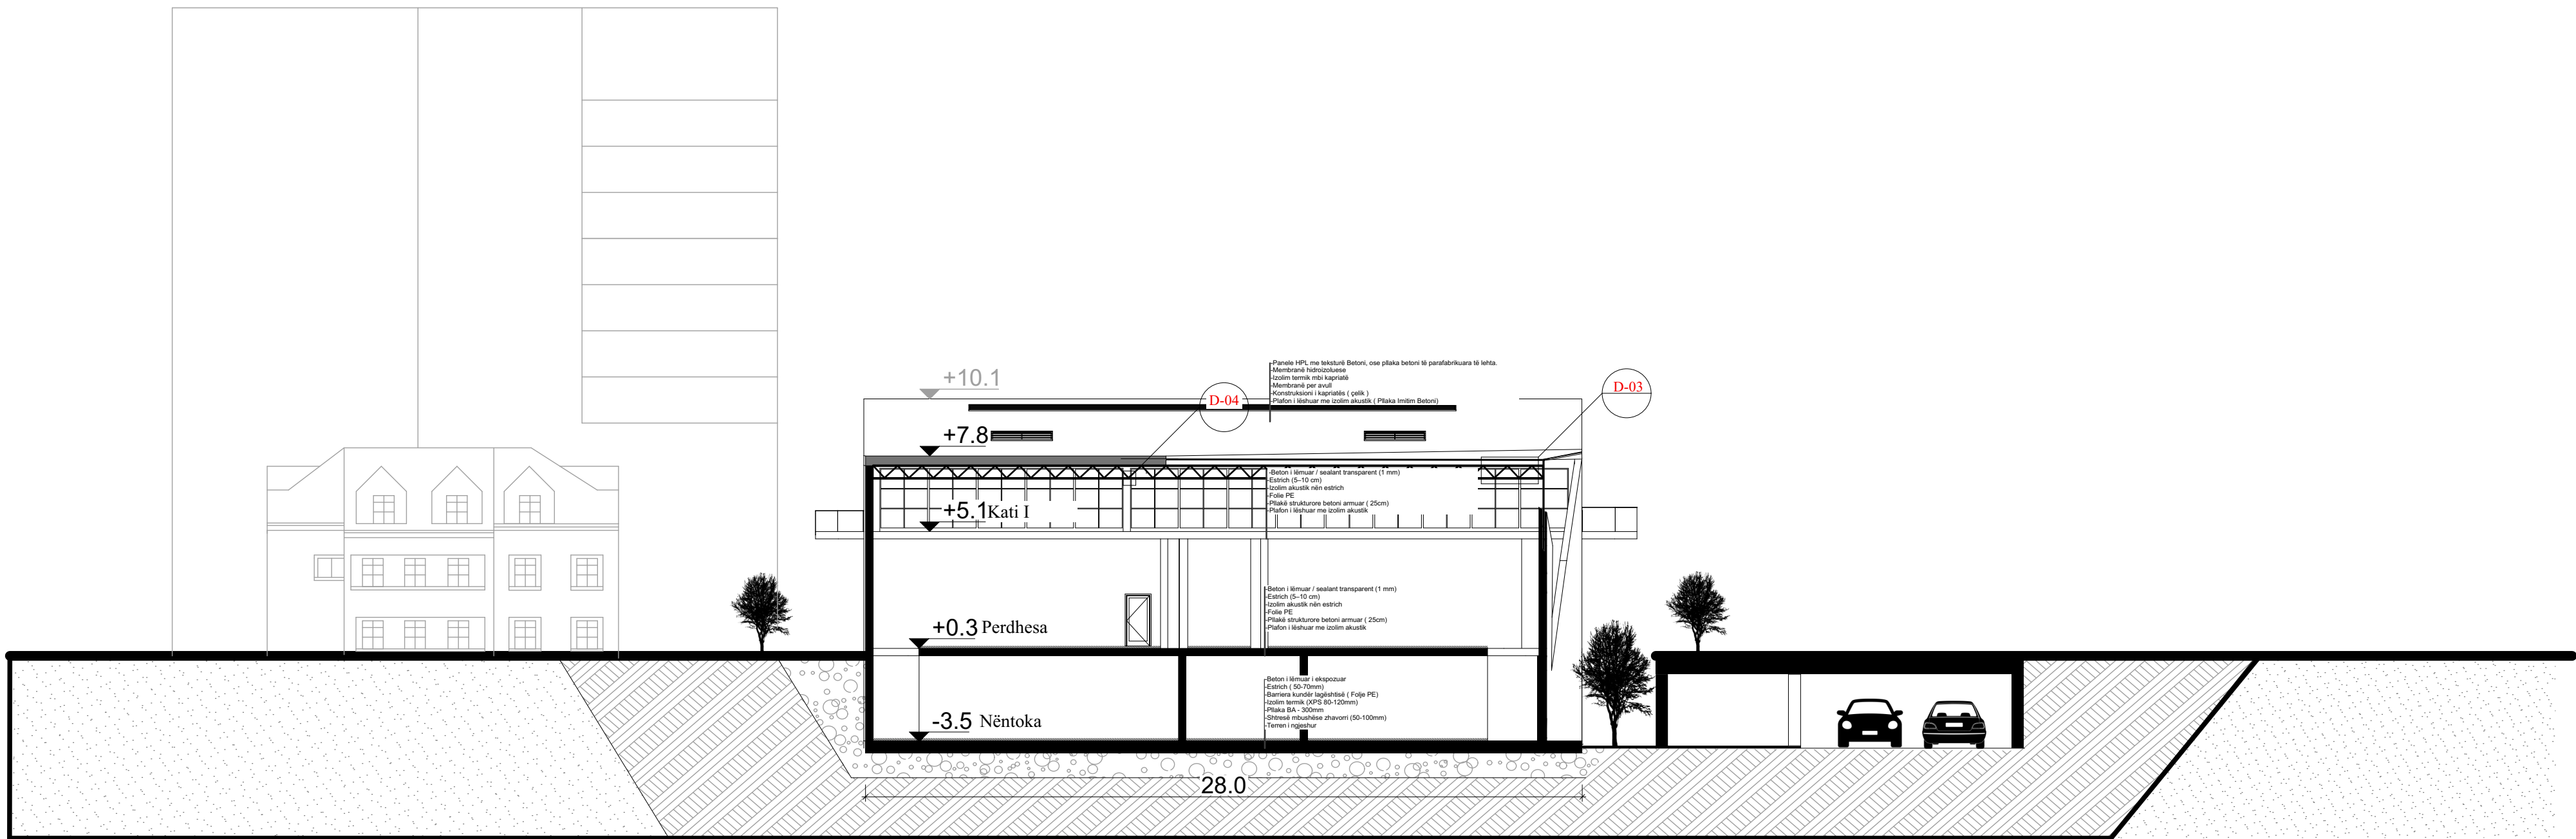


Tema e diplomës Projektimi i ndërtesave me funksione të përziera		
Studenti: Jetlir Krasniqi	Profesori: Arber Sadiki	
Përmbajtja e fletës Prerja B-B	Formati i fletës A2	Shkalla 1:200

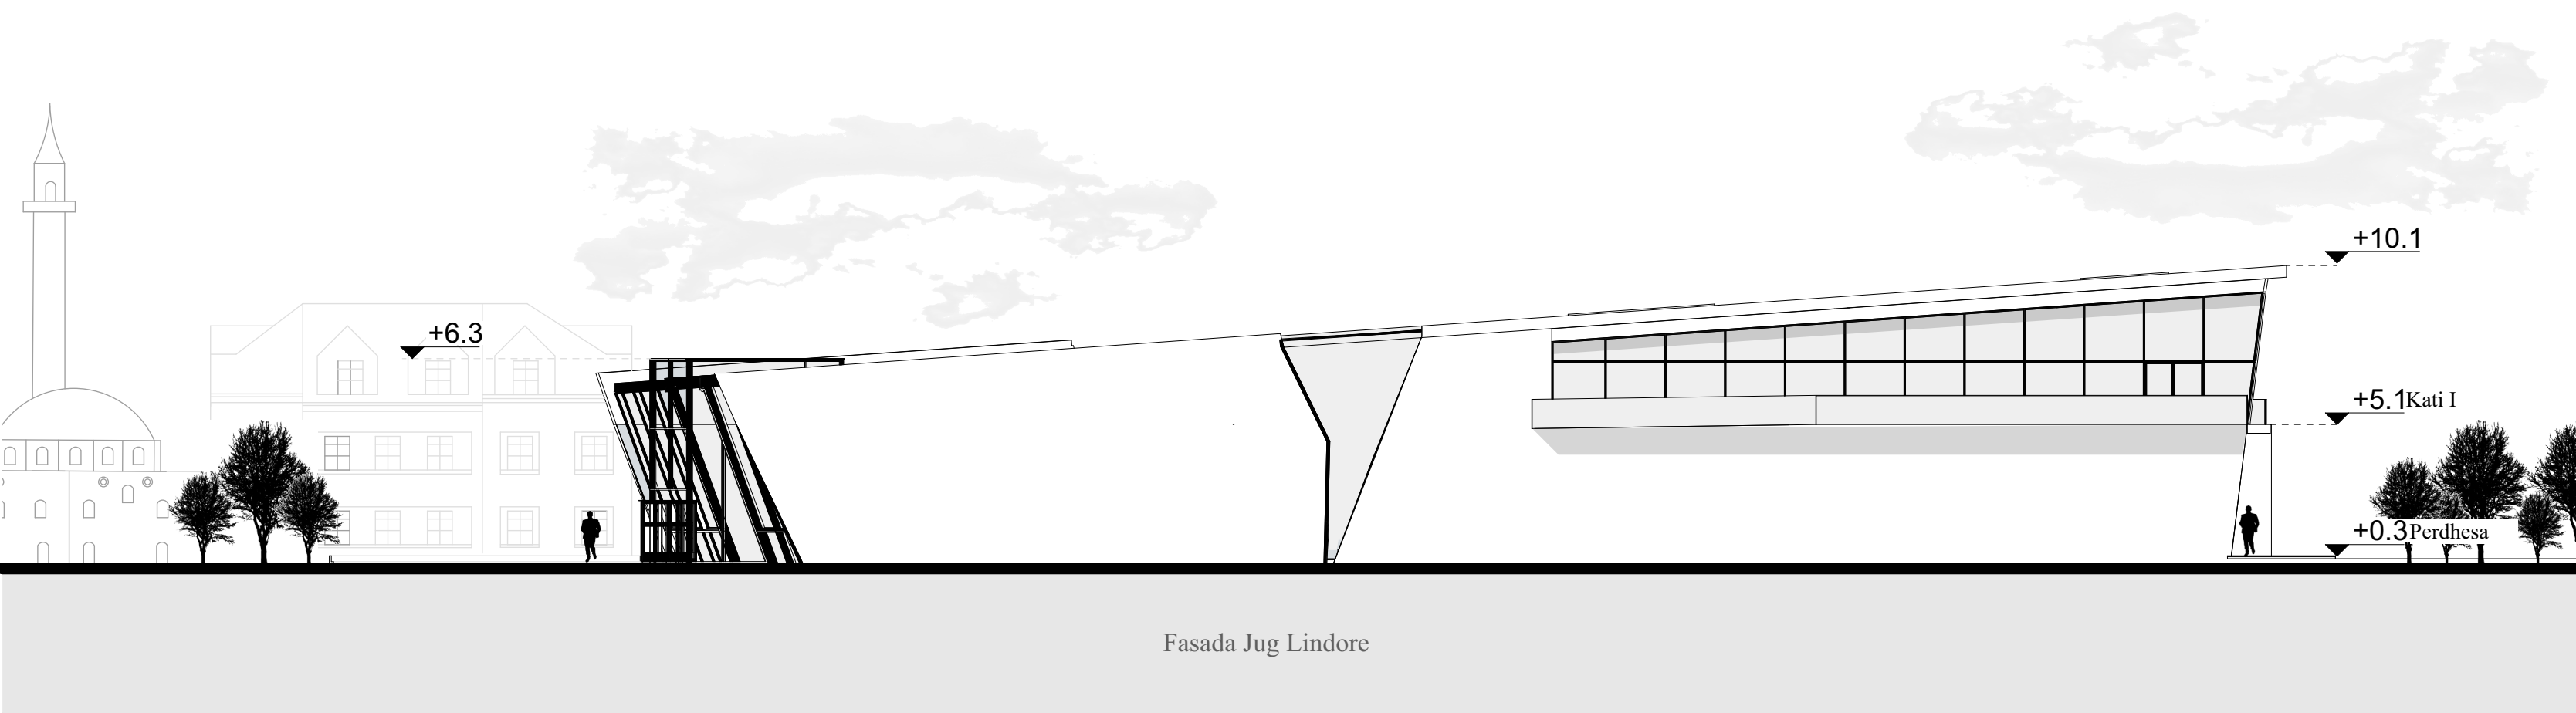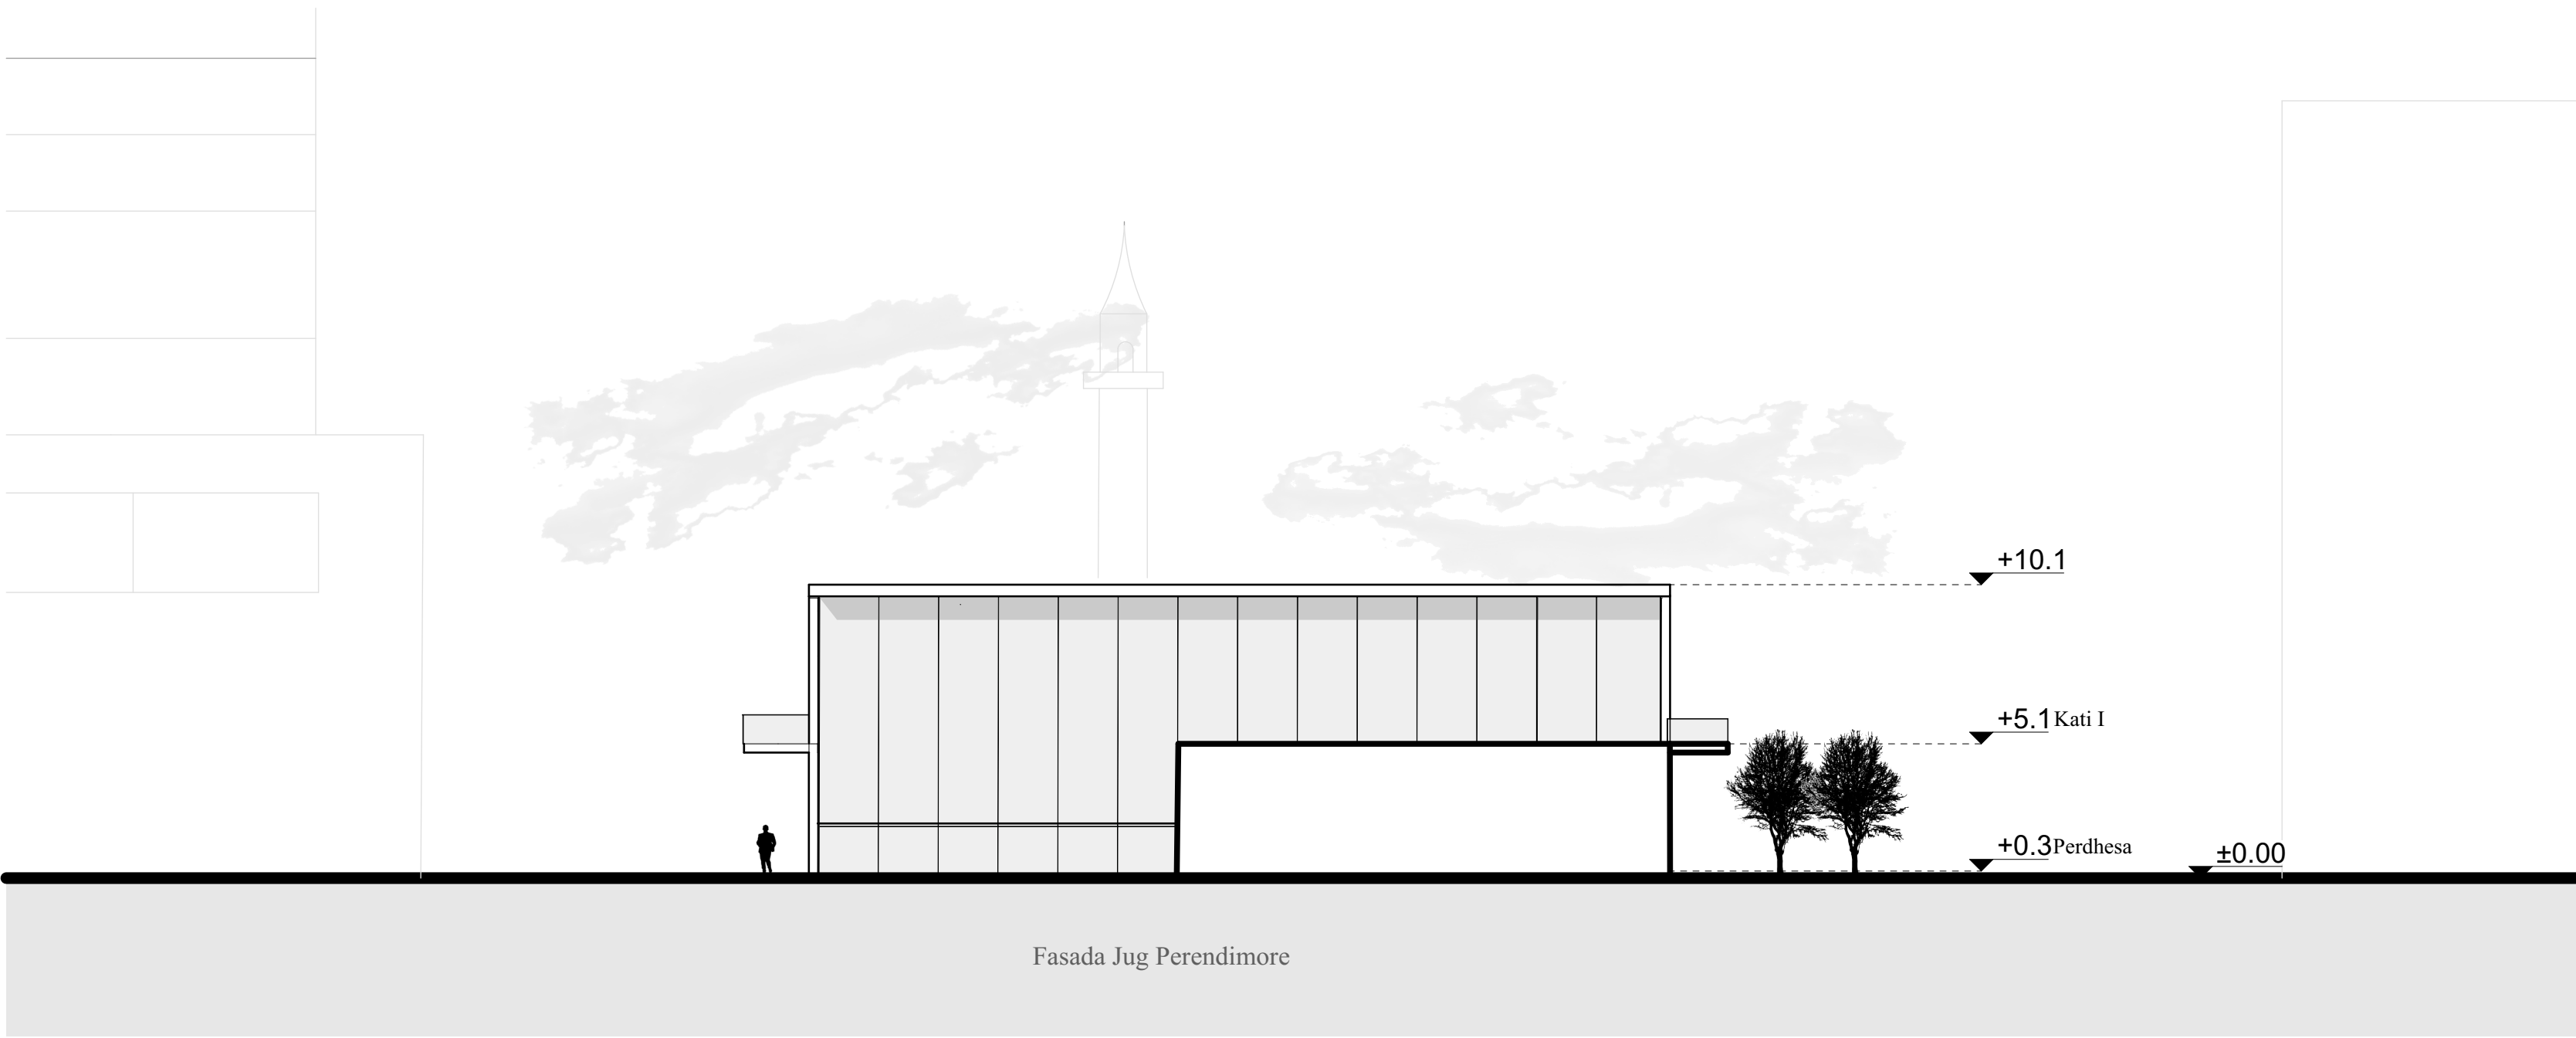


Tema e diplomës Projektimi i ndërtesave me funksione të përziera			 
Studenti: Jetlir Krasniqi	Profesori: Arber Sadiki		
Përmbajtja e fletës	Formati i fletës A2	Shkalla 1:	

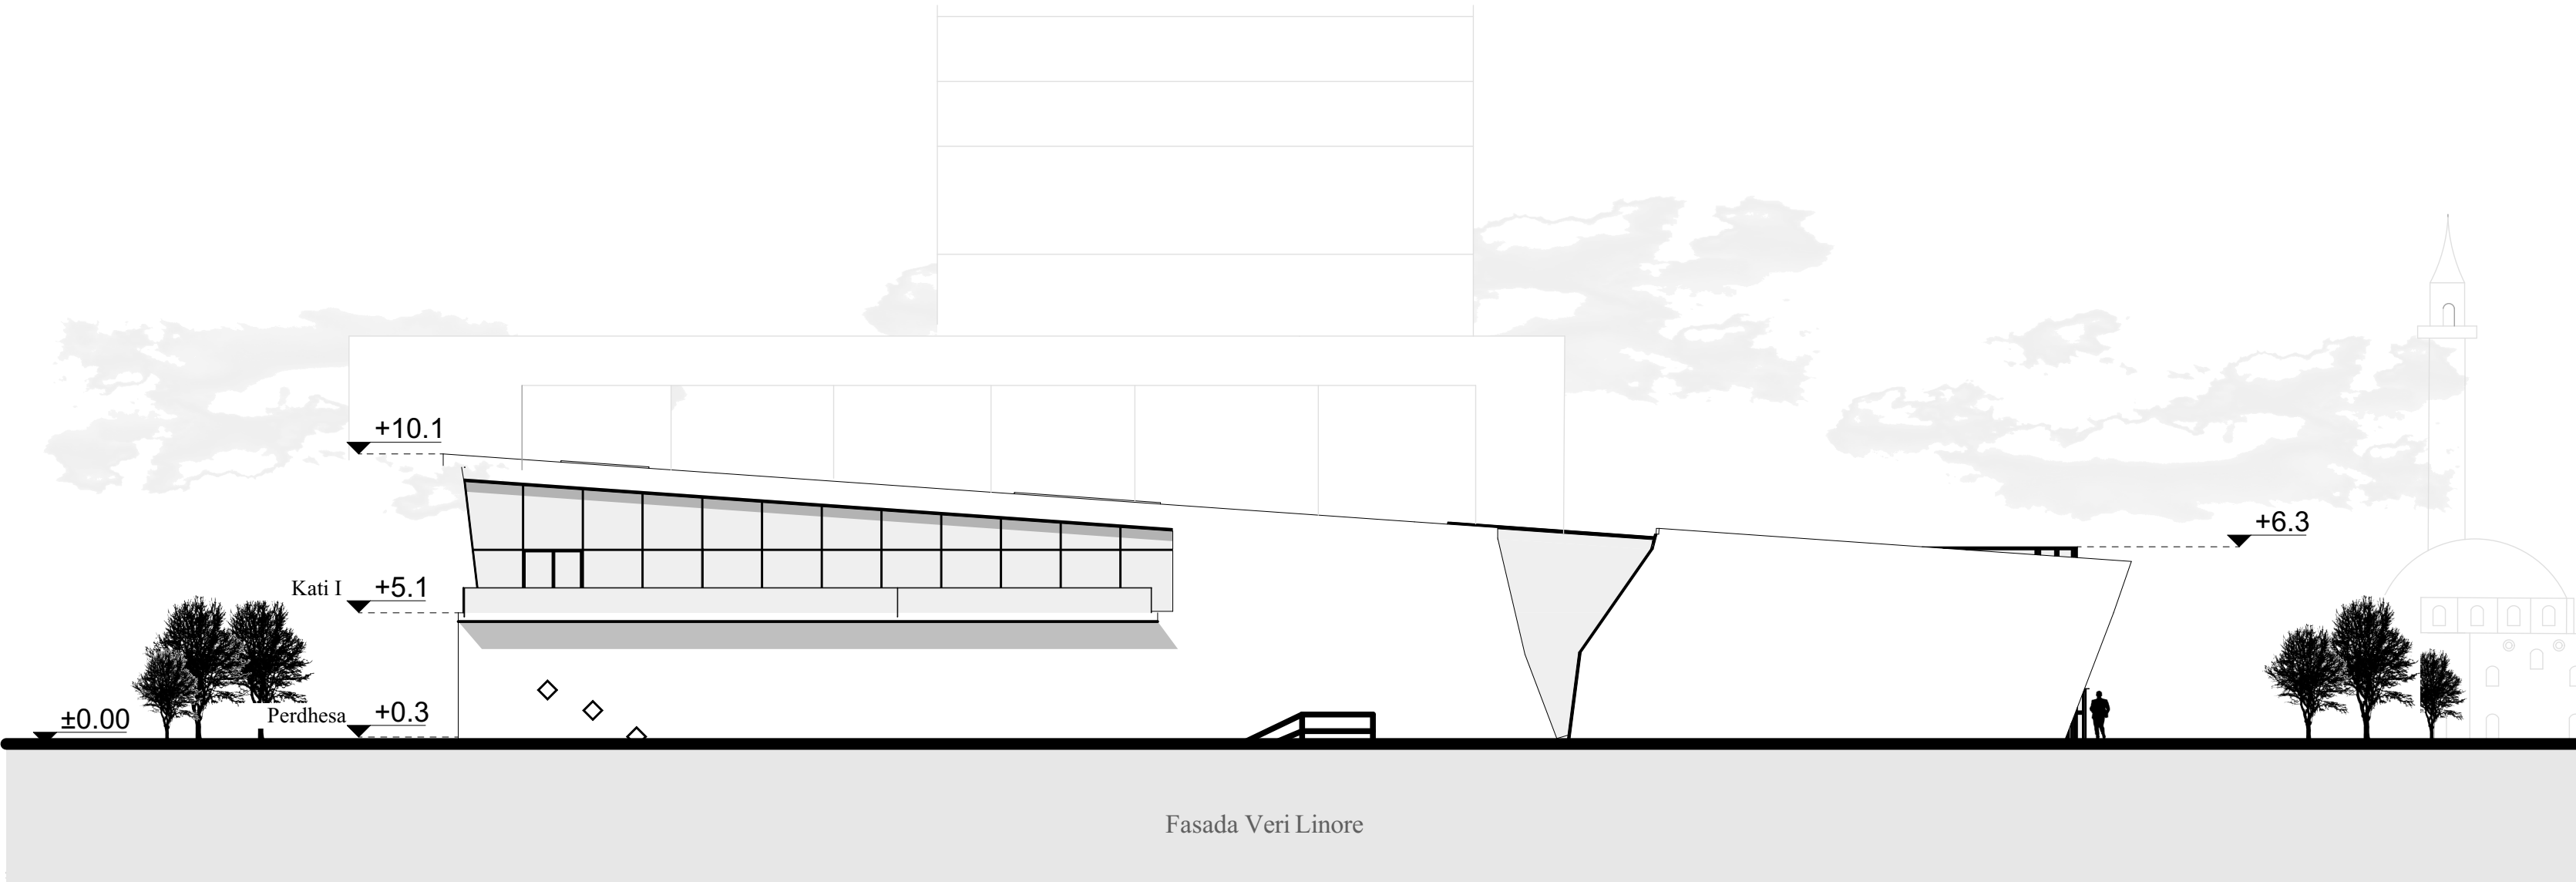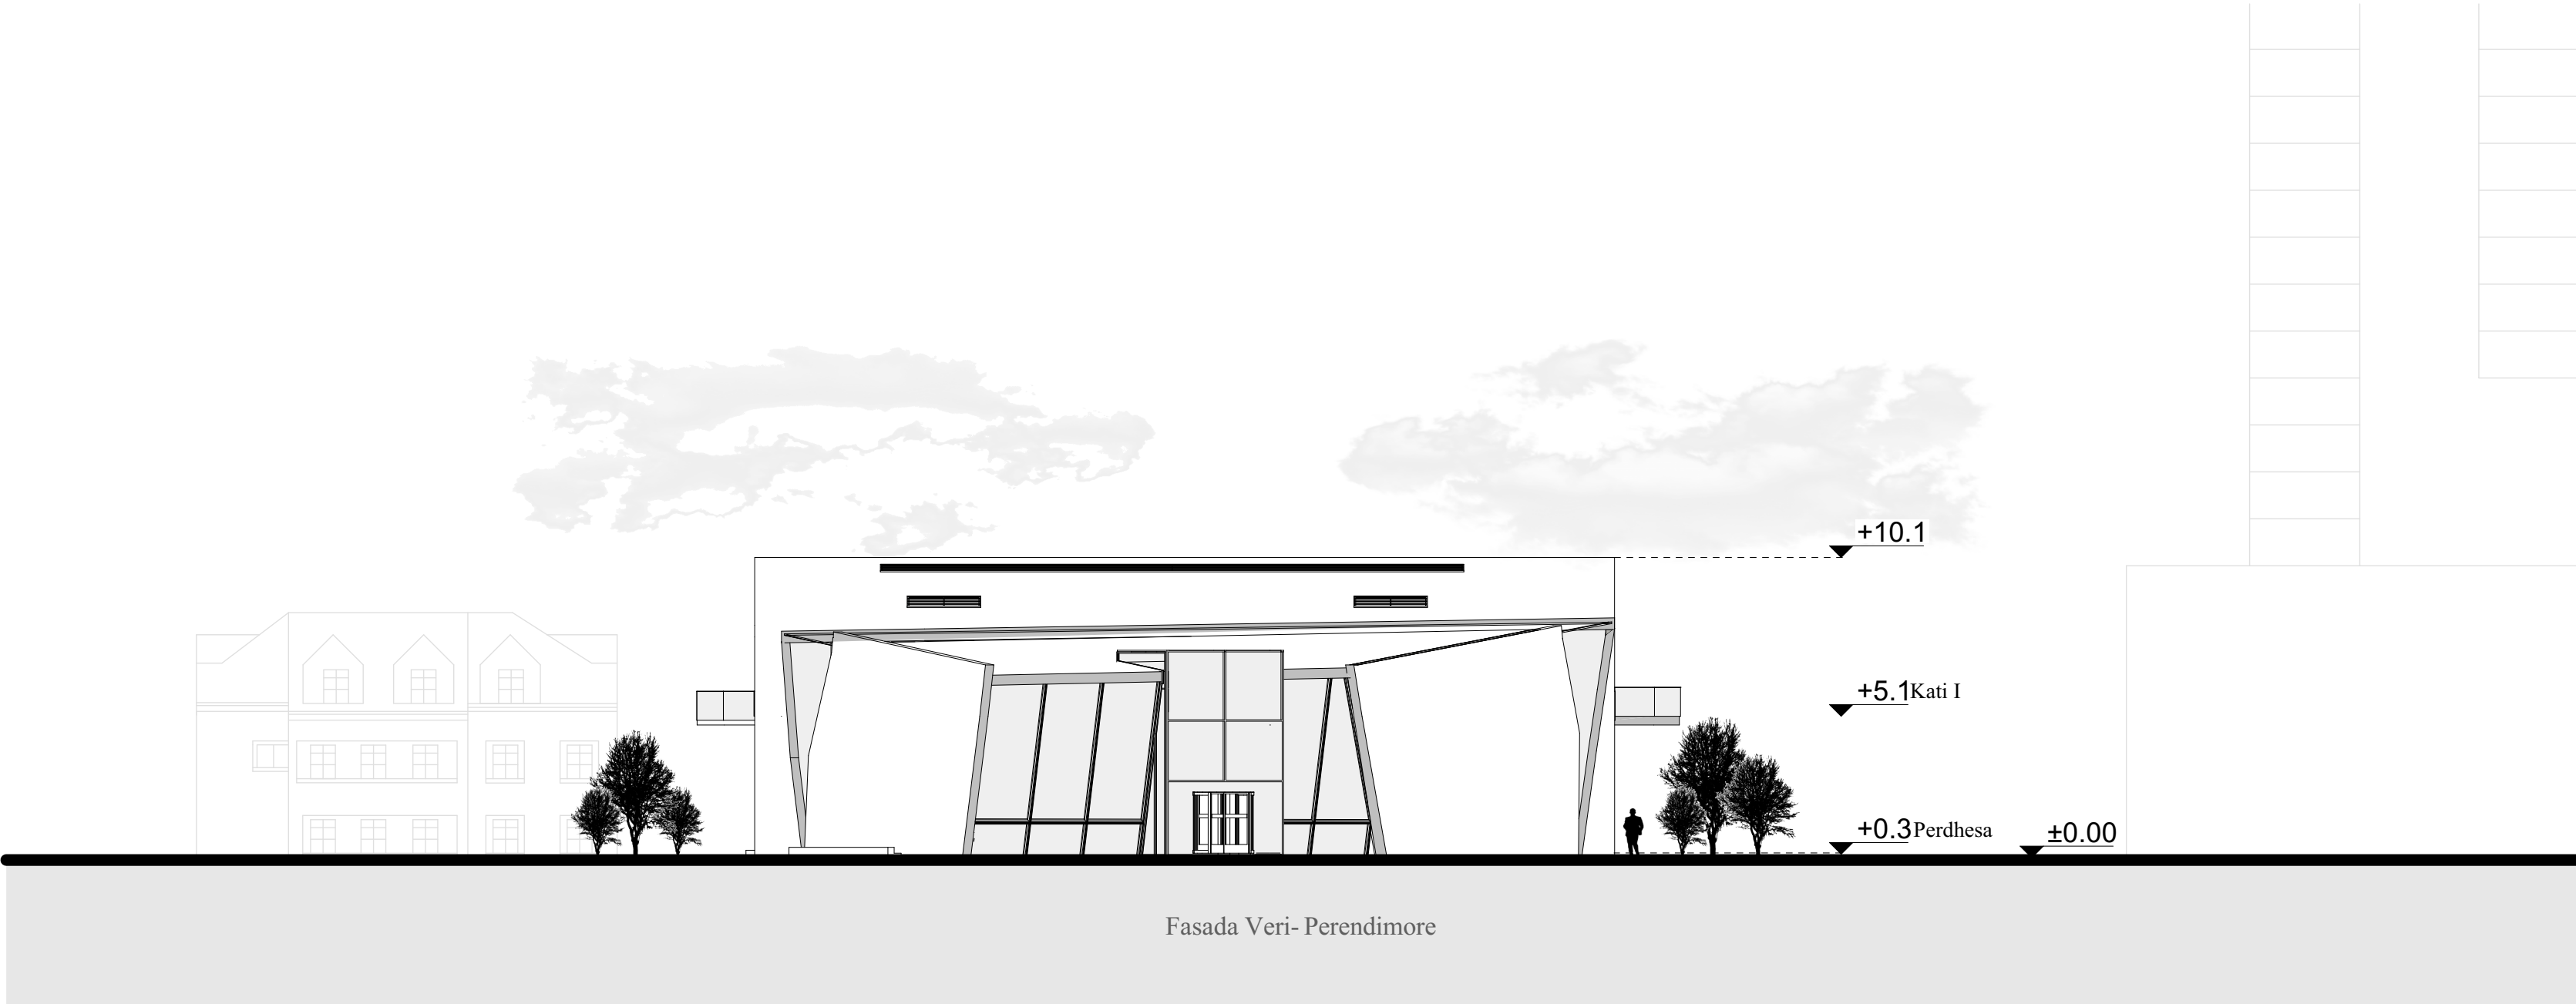

Tema e diplomës Projektimi i ndërtesave me funksione të përziera			 
Studenti: Jetlir Krasniqi	Profesori: Arber Sadiki		
Përmbajtja e fletës Fasada	Formati i fletës A2	Shkalla 1:200	

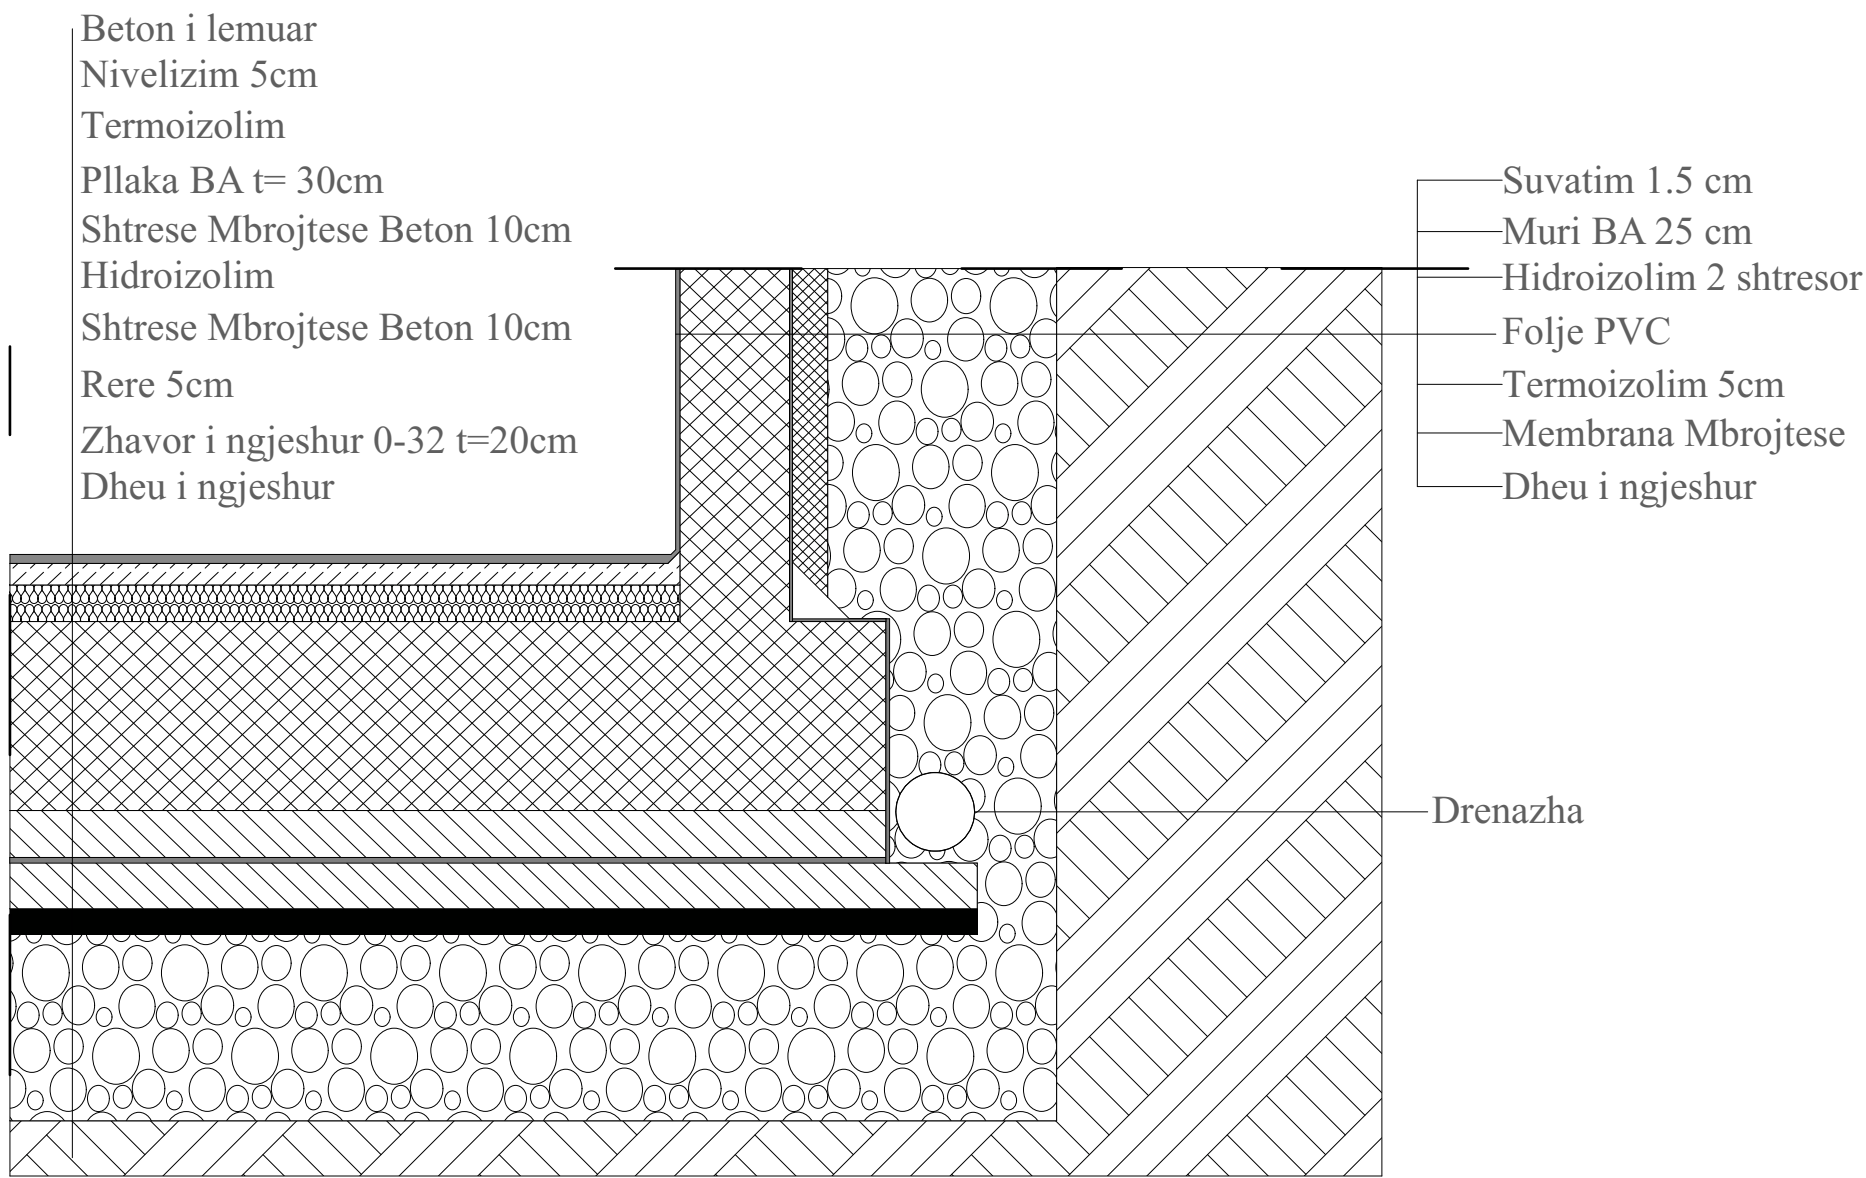


D- 01 Detaji i Themel Pllake

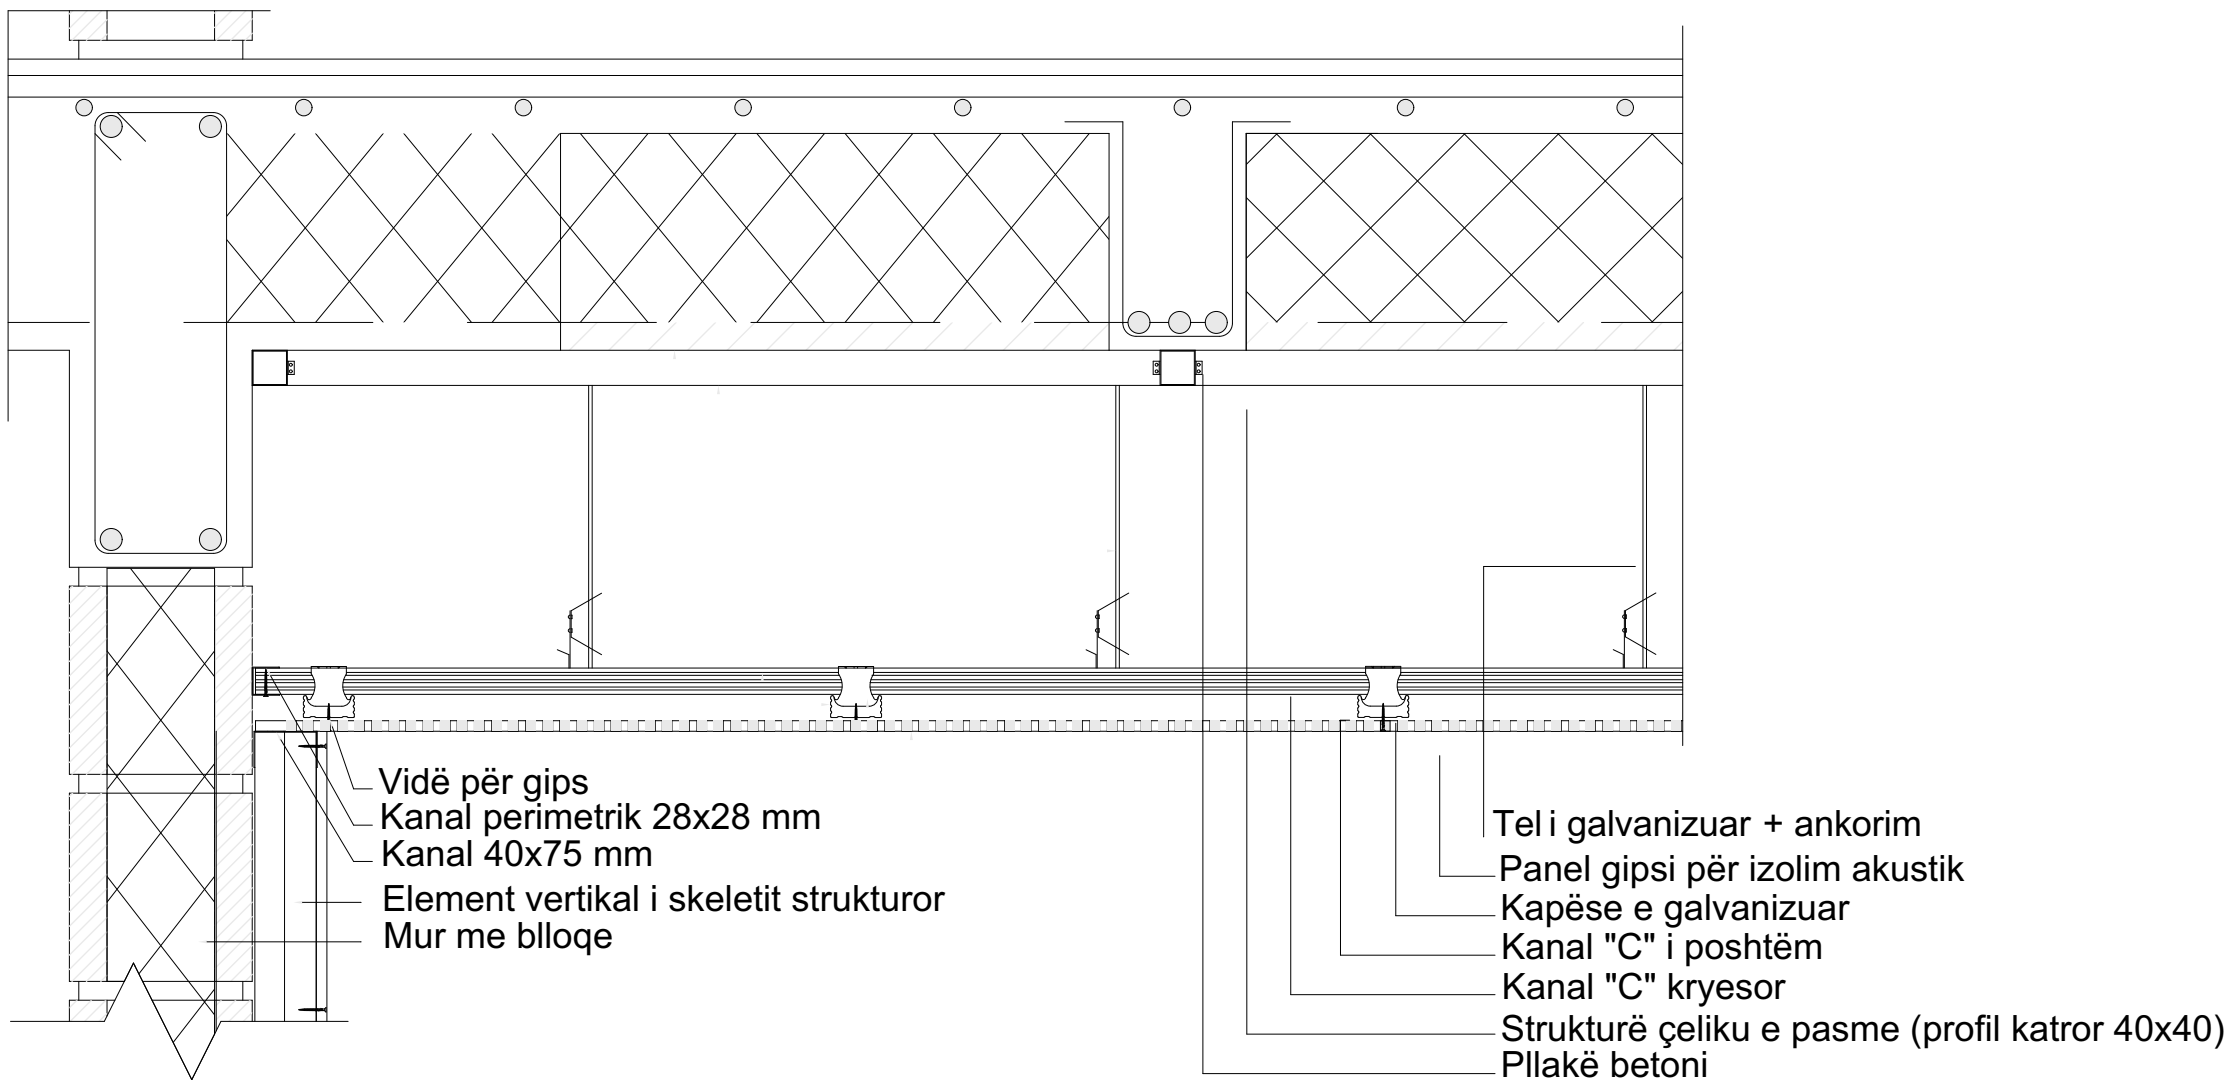


D- 02 Plafon i leshuar me Izolim akustik

Tema e diplomës Projektimi i ndërtesave me funksione të përziera		
Studenti: Jetlir Krasniqi	Profesori: Arber Sadiki	
Përmbajtja e fletës Detali - 1,2	Formati i fletës A2	Shkalla 1: 10


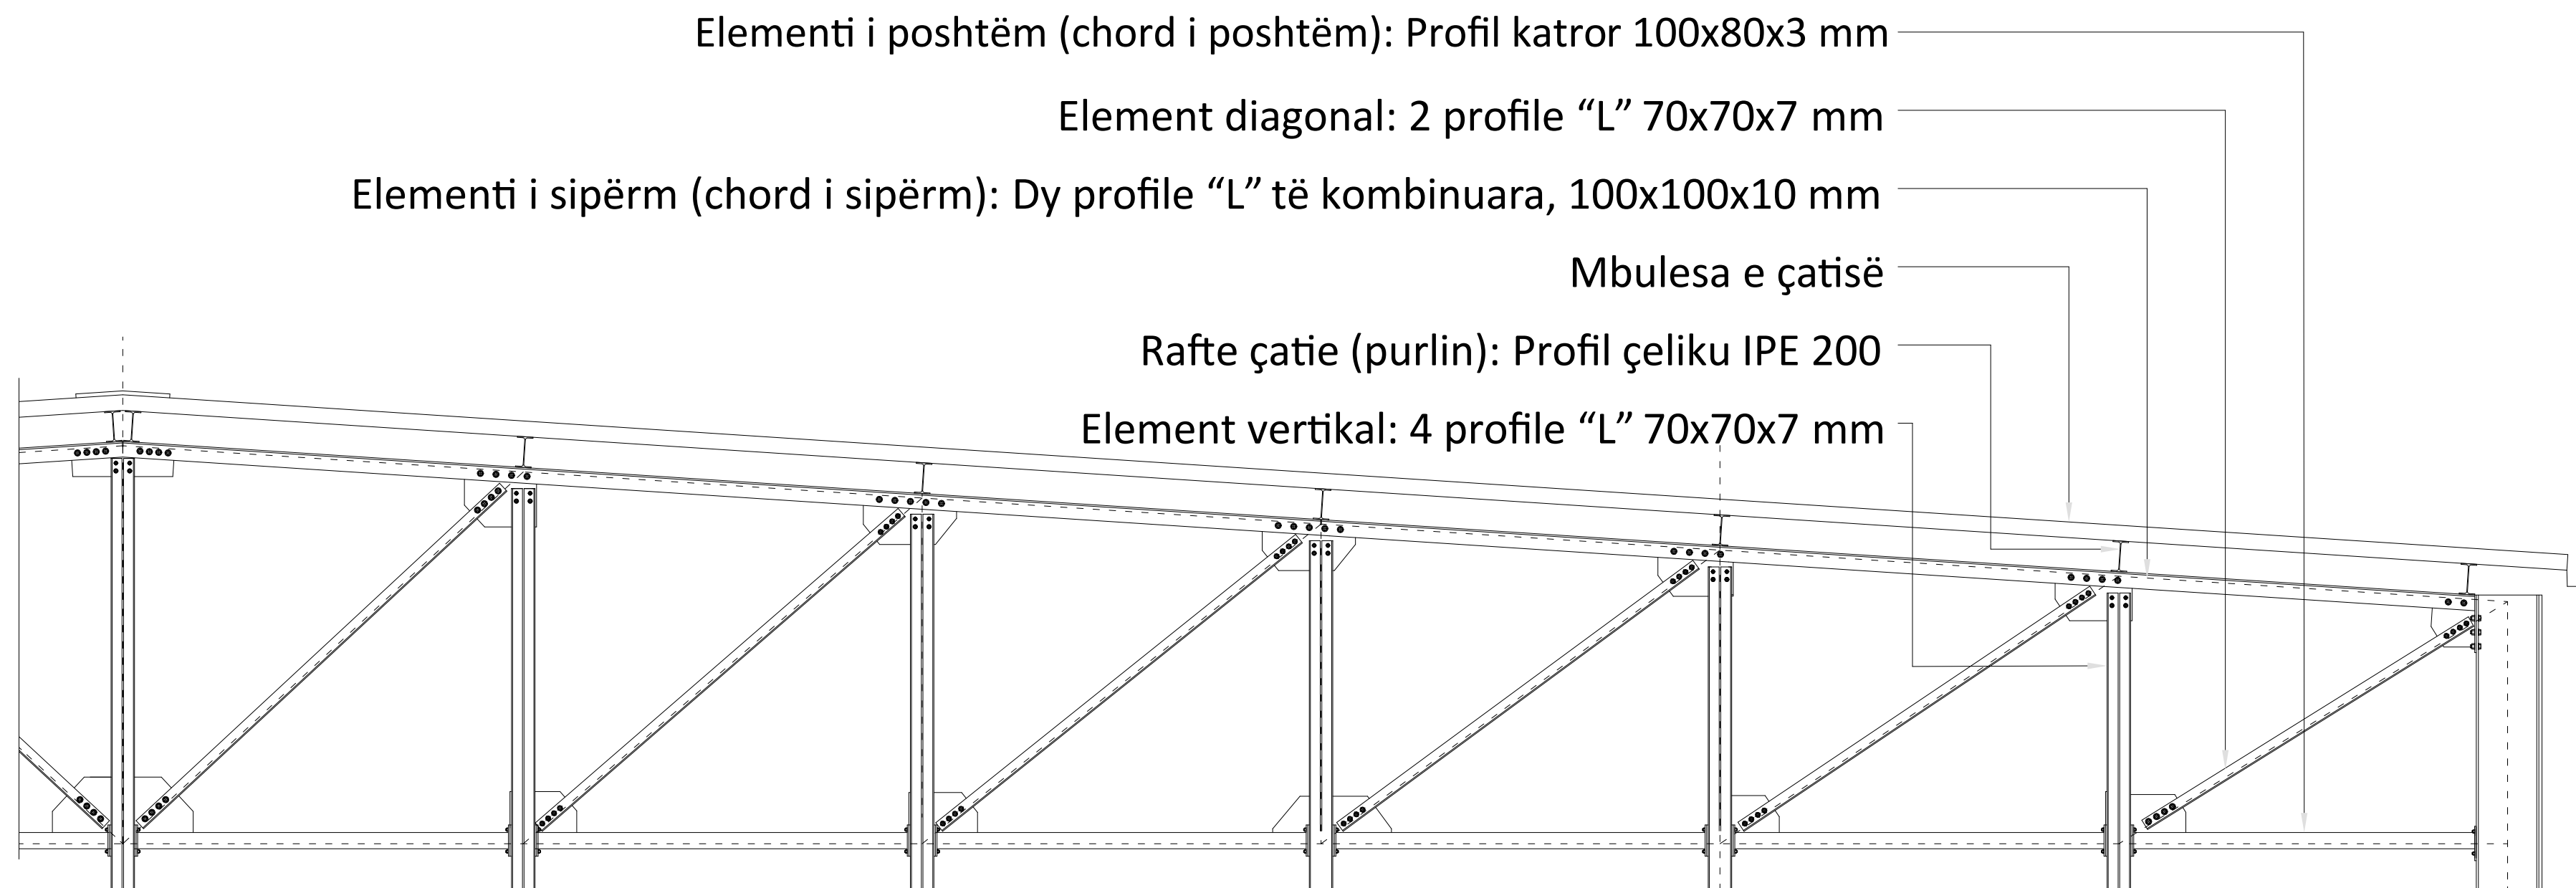


D- 03 Sistemi Kapriate (çelik)

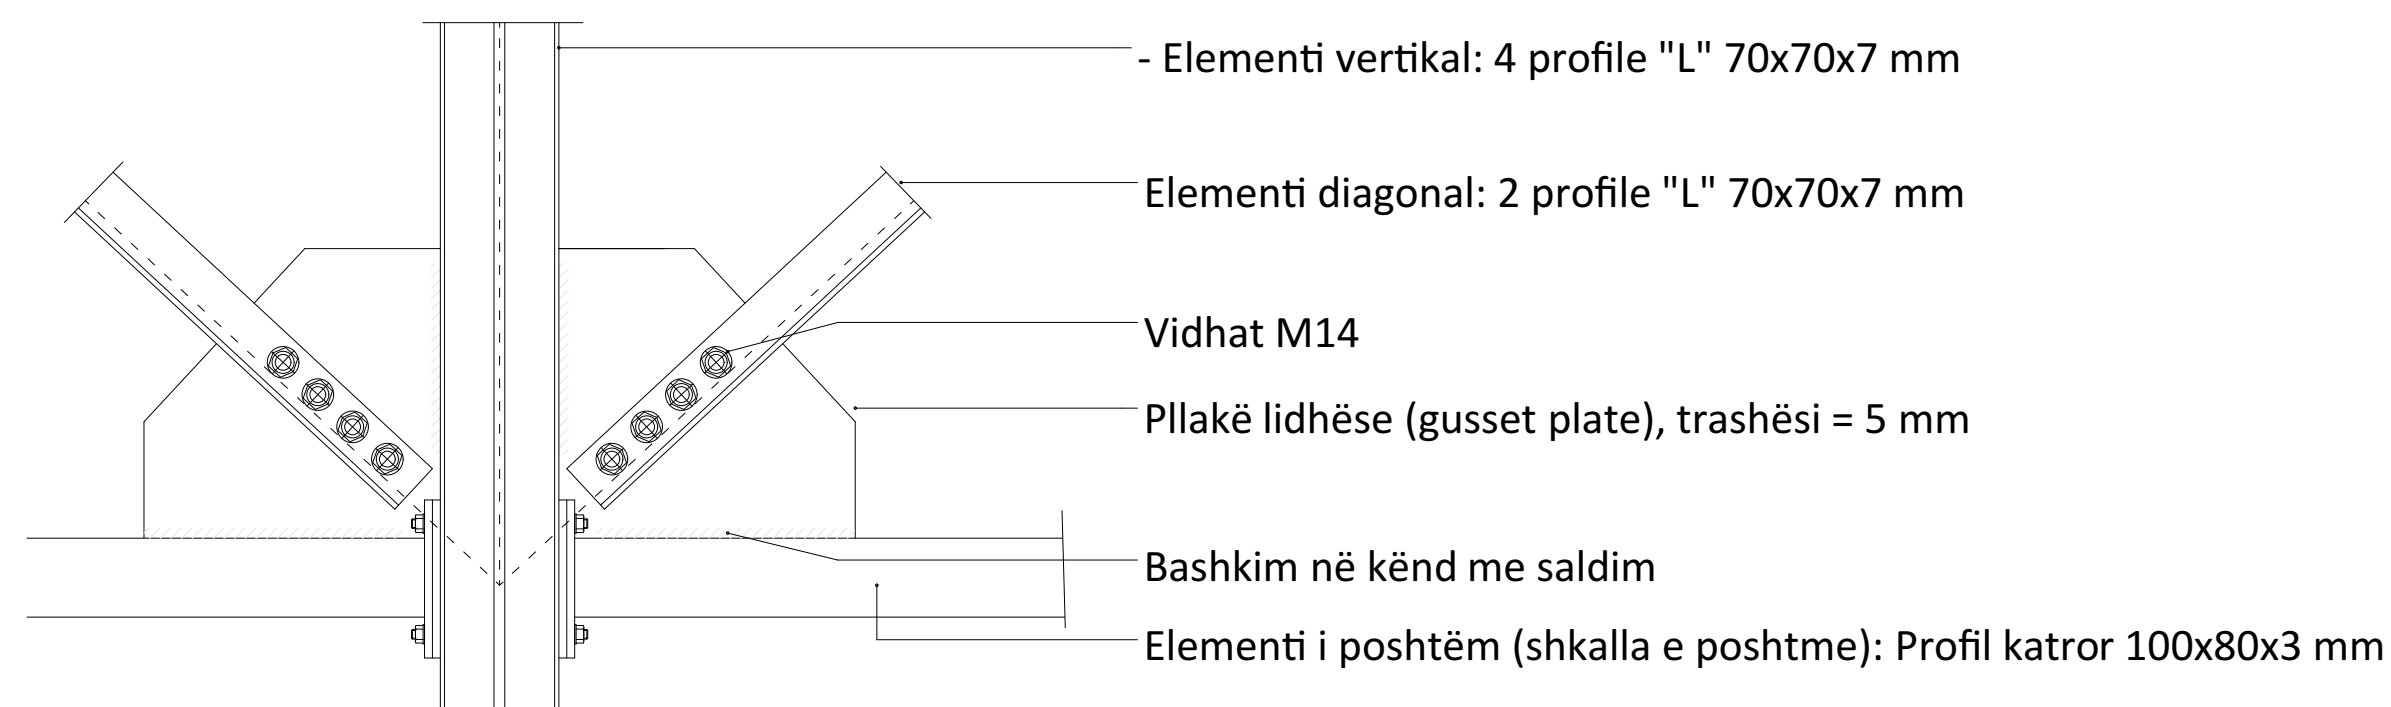

D- 04 Lidhja e Nyjeve te Kapriates (çelik)

Tema e diplomës Projektimi i ndërtesave me funksione të përziera		 
Studenti: Jetlir Krasniqi	Profesori: Arber Sadiki	
Përmbajtja e fletës Detali - 1,2	Formati i fletës A2	

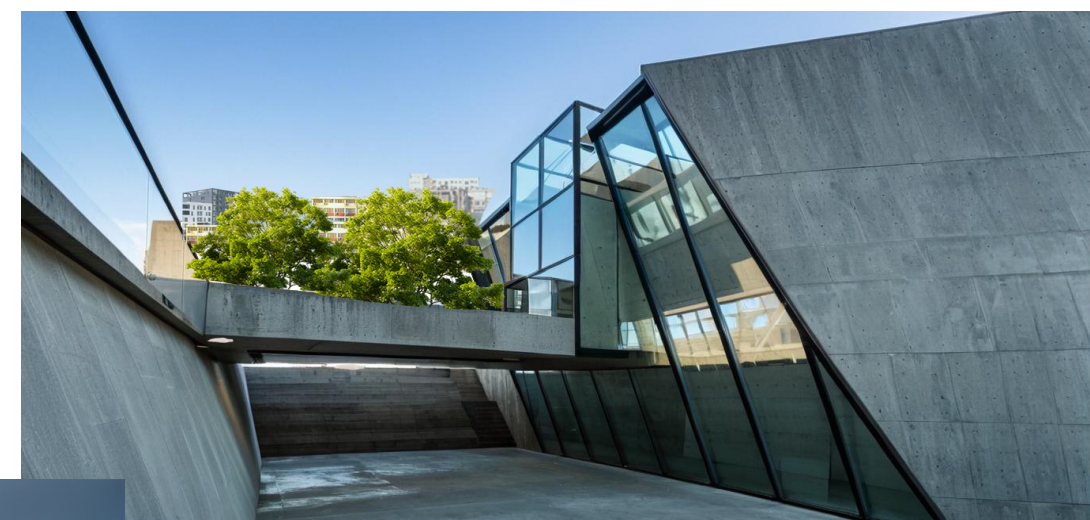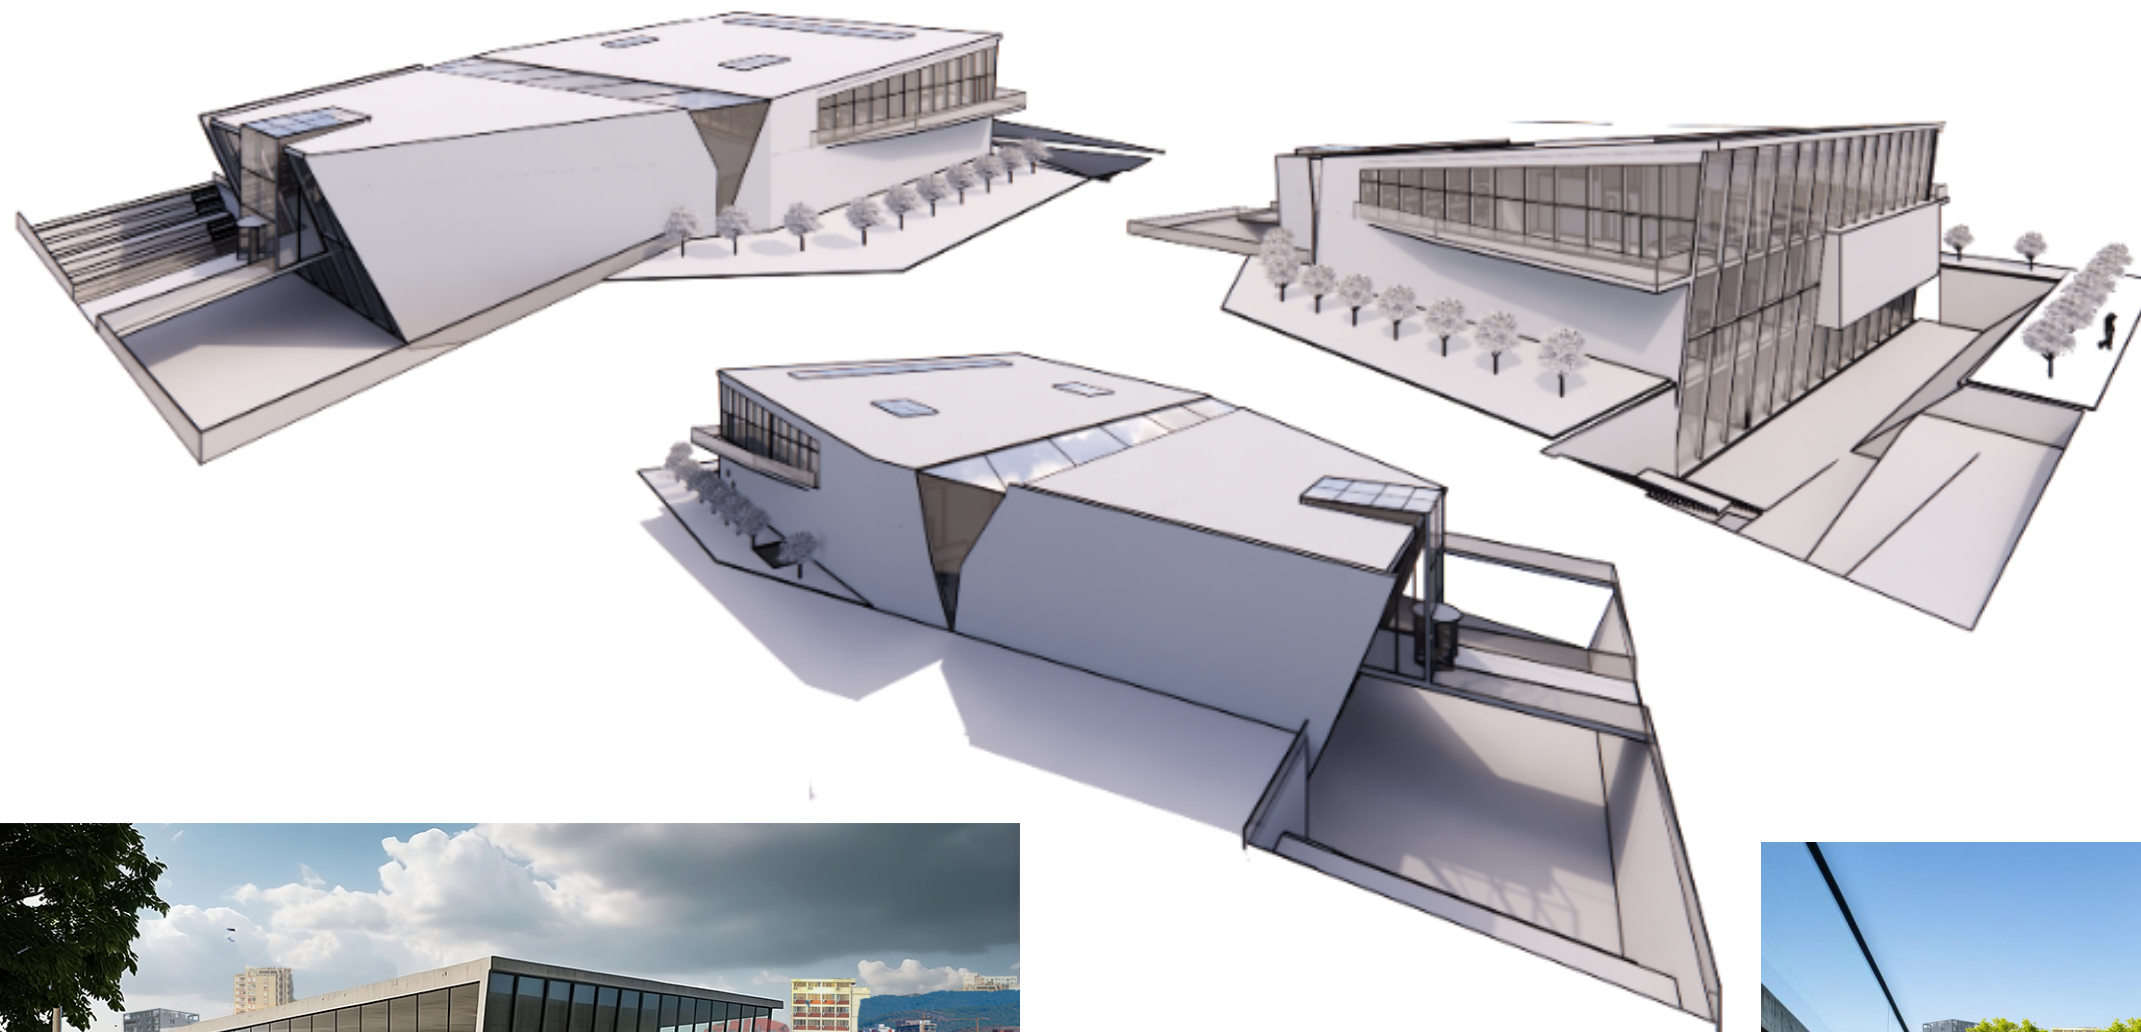

Tema e diplomës Projektimi i ndërtesave me funksione të përziera		
Studenti: Jetlir Krasniqi	Profesori: Arber Sadiki	
Përmbajtja e fletës 3D Perspektivë	Formati i fletës A3	Shkalla



Tema e diplomës Projektimi i ndërtesave me funksione të përziera		
Studenti: Jetlir Krasniqi	Profesori: Arber Sadiki	
Përmbajtja e fletës Hapsirat e Brendshme	Formati i fletës A3	Shkalla

HAPESIRE PER WORKSHOPE

Salle per Takime
Hapesire e lire

HAPESIR E HAPUR

BAR / Restuarant
Hapesire e lire

DALJA / HYRJA


Dalja kryesore nga muzeu
Hyrje per BAR

MINI TEATER

20 Ulse
Film i shkurt informues

HYRJA

Hyrja kryesore per Pjesen e Muzeut

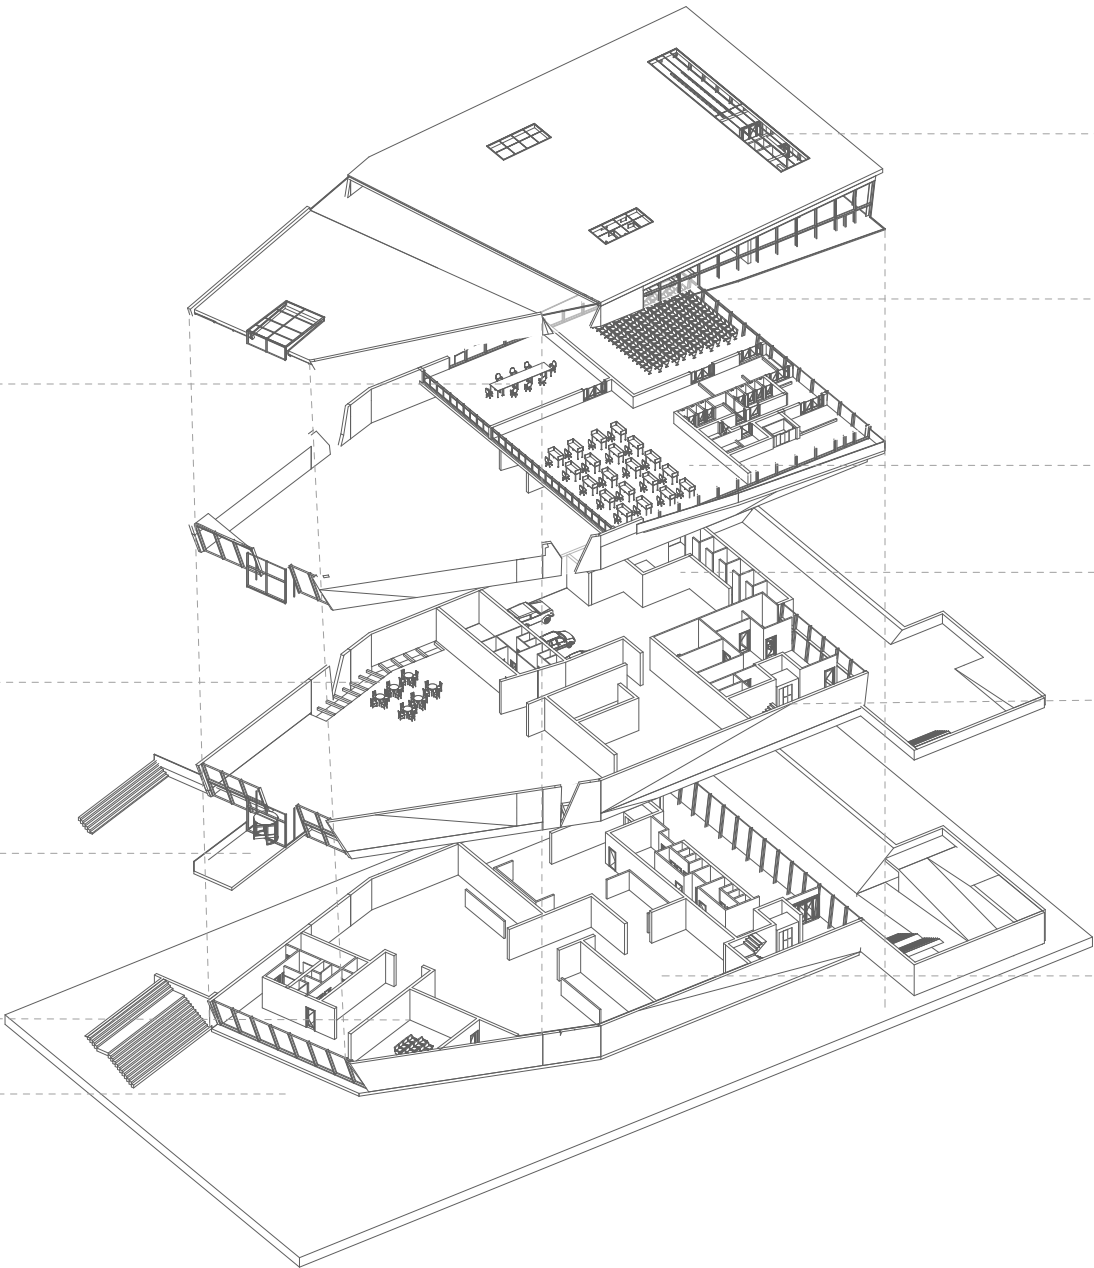

KULMI

Jo i perdorshem
hapje zenitale
izolim akustik

AUDITORIUM

250 Ulese
Skena
Ndriqim zental

BIBLIOTEKA

100 Ulese

HAPSIRA EKSPOZUESE

"Debimi dhe Mbijetesa"
"Kerkimi oper Drejtesi"
"Kujtesa dhe Rindertimi"

ADMINISTRATA

Zyre
Salle Takimesh
Kuzhine Doracake

ARKIVA

Arkiva Digjitale
Arkiva Fizike me Materiale nga lufta
Workshop

HAPSIRA EKSPOZUESE

"Jeta Para Luftes"
"Tensionet ne Rritje"
"Shperthimi i Luftes"

Tema e diplomës Projektimi i ndërtesave me funksione të përziera		
Studenti: Jetlir Krasniqi	Profesori: Arber Sadiki	
Përmbajtja e fletës Aksenometria e Eksploduar	Formati i fletës A3	Shkalla